

KEGIATAN
PENYELENGGARAAN BANGUNAN GEDUNG
DI WILAYAH DAERAH KABUPATEN/KOTA,
PEMBERIAN IZIN MENDIRIKAN BANGUNAN
(IMB) DAN SERTIFIKAT LAIK FUNGSI
BANGUNAN GEDUNG

PEKERJAAN
PEMBANGUNAN MUSSALLAH DALAM
KOMPLEKS PERKANTORAN PEMKAB. LUWU

LOKASI
KEL. SENG, KEC. BELOPA KAB. LUWU

DISETUJUI
PEJABAT PEMBUAT KOMITMEN
(PPK)

Ir. MUSLIM, S.T.
NIP. 19761124 200604 1 004

DISETUJUI
KEPALA BIDANG CIPTA KARYA
DINAS PUPR KAB. LUWU

Ir. R. DANI MAHENDRA, S.T.
NIP. 19800310 200604 1 015

DIKETAHUI
KEPALA DINAS PEKERJAAN UMUM &
PENATAAN RUANG KAB. LUWU


Ir. IKHSAN ASAAD, S.T., M.T.
NIP. 19770912 200604 1 009

KONSULTAN PERENCANA
CV. ASSIST MEDIA KONSULTAN


HARDIN HAMID, ST.
DIREKTUR

TEAM LEADER	MUCHLIS, S.T.
ESTIMATOR	MUH. ILHAM, S.T.
DRAFTER	AYU WULANDARI, S.T.

GAMBAR		SKALA
NO. LEMBAR	JUMLAH	KODE

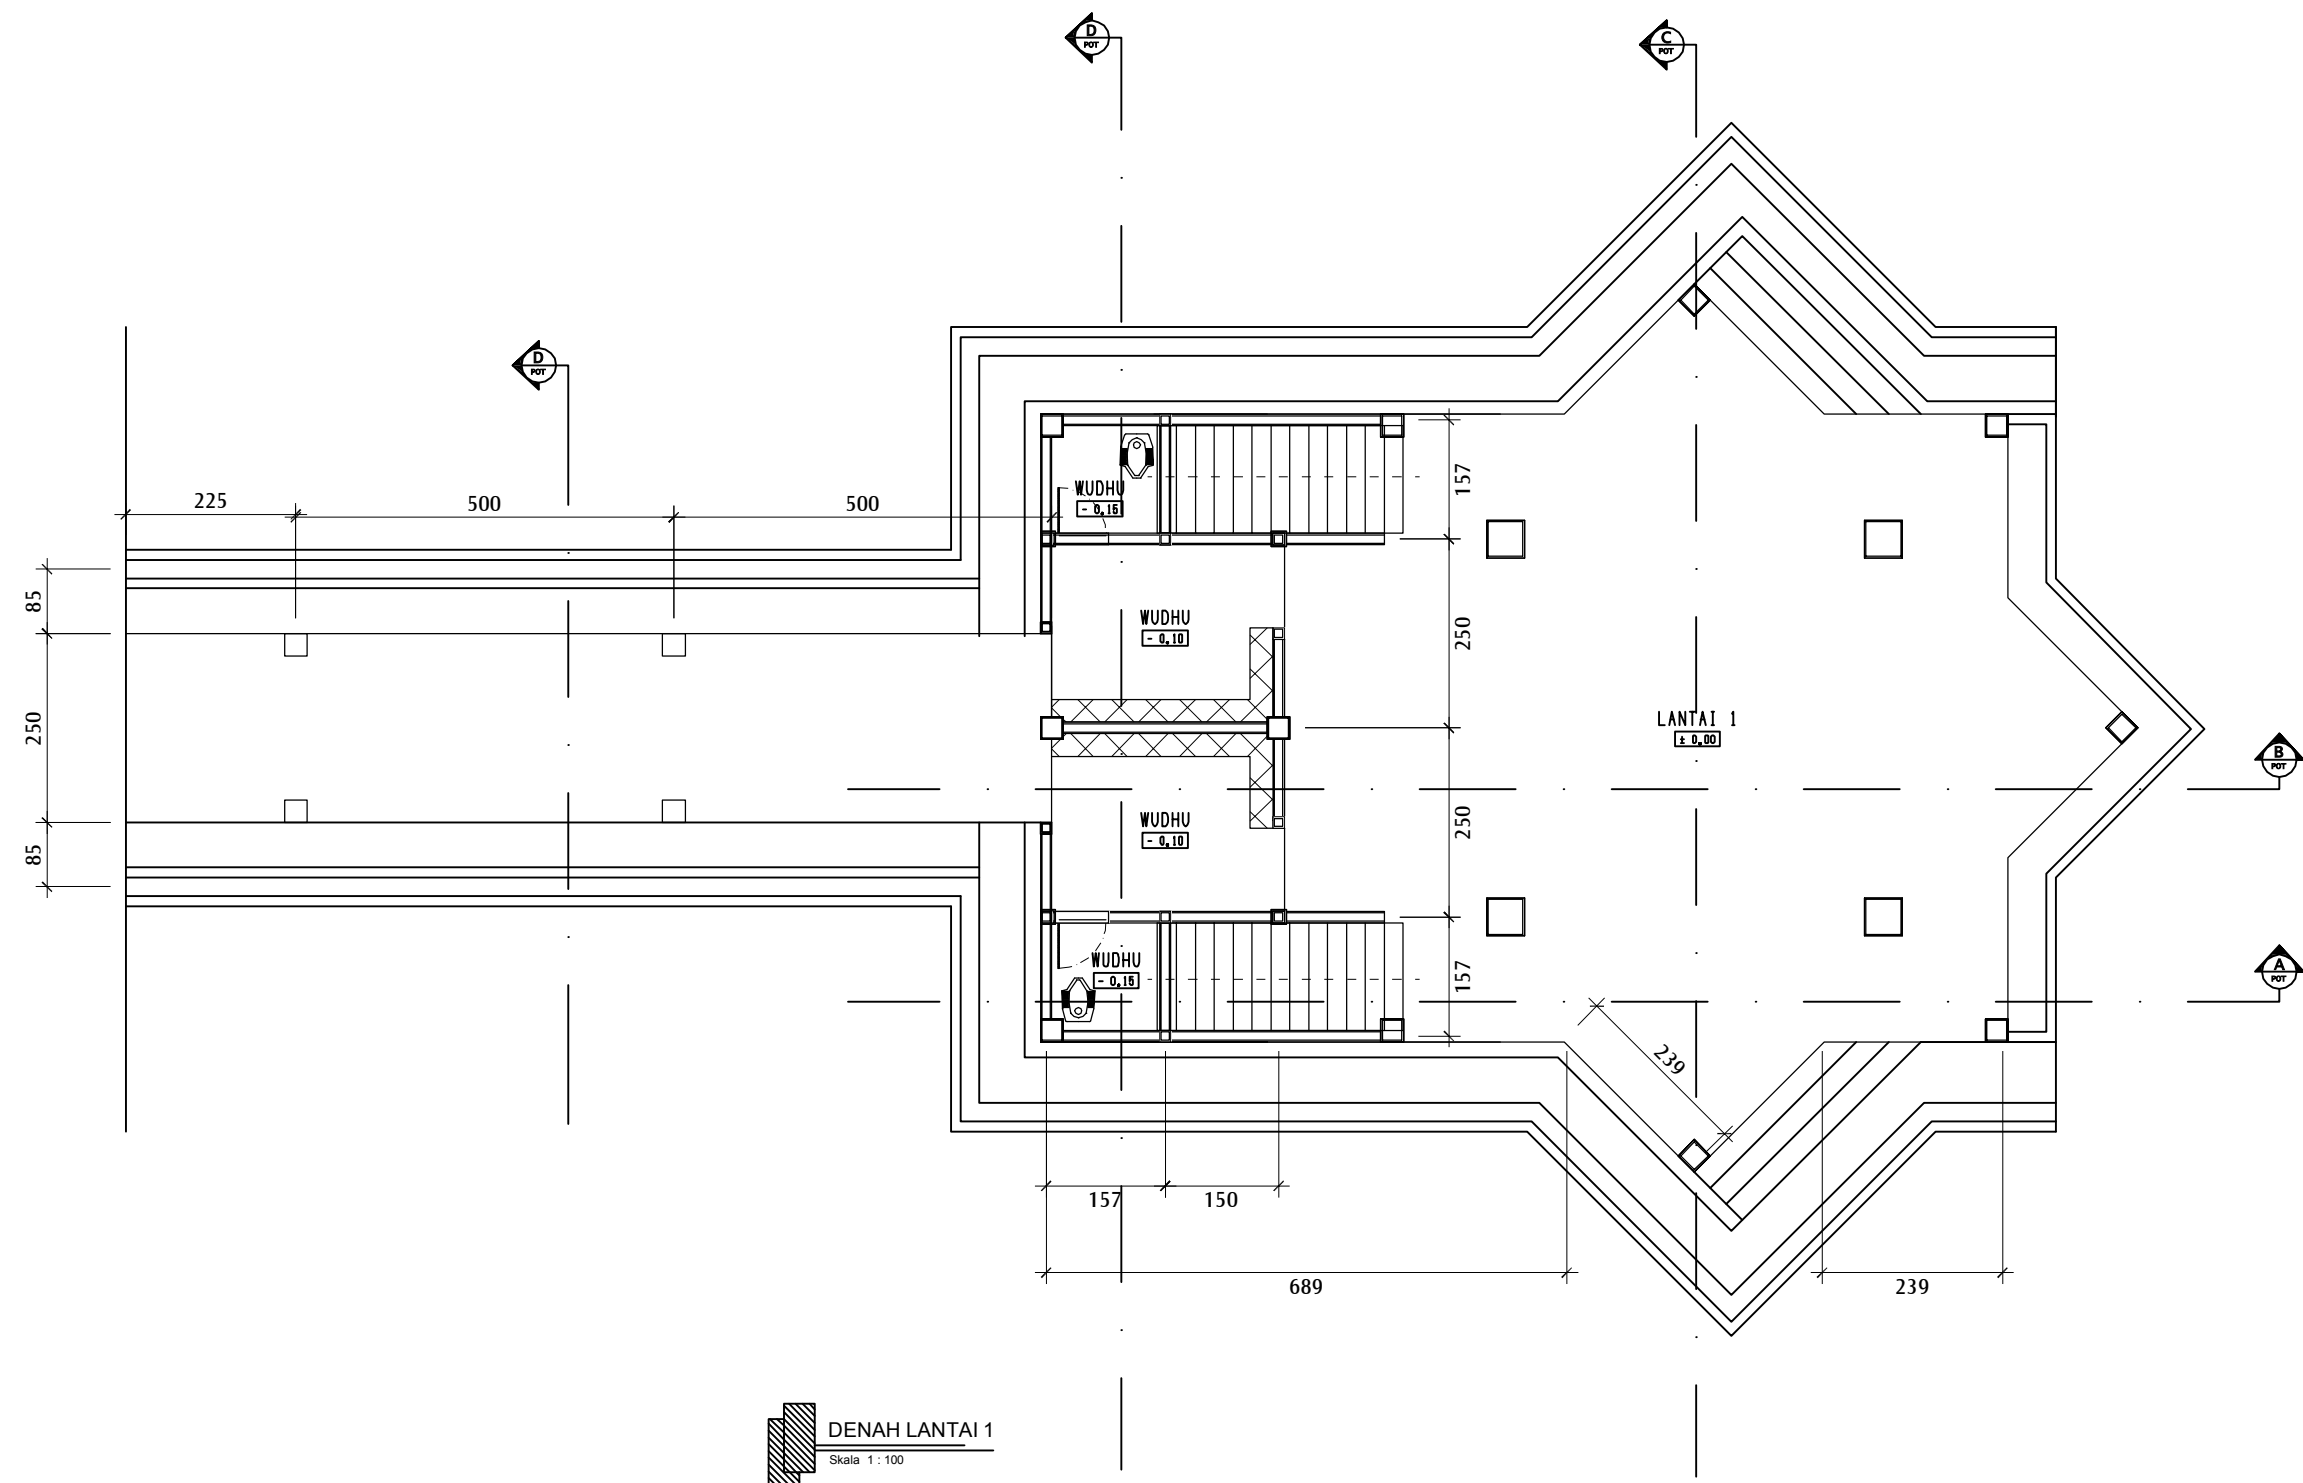

DENAH LANTAI 1
Skala 1 : 100

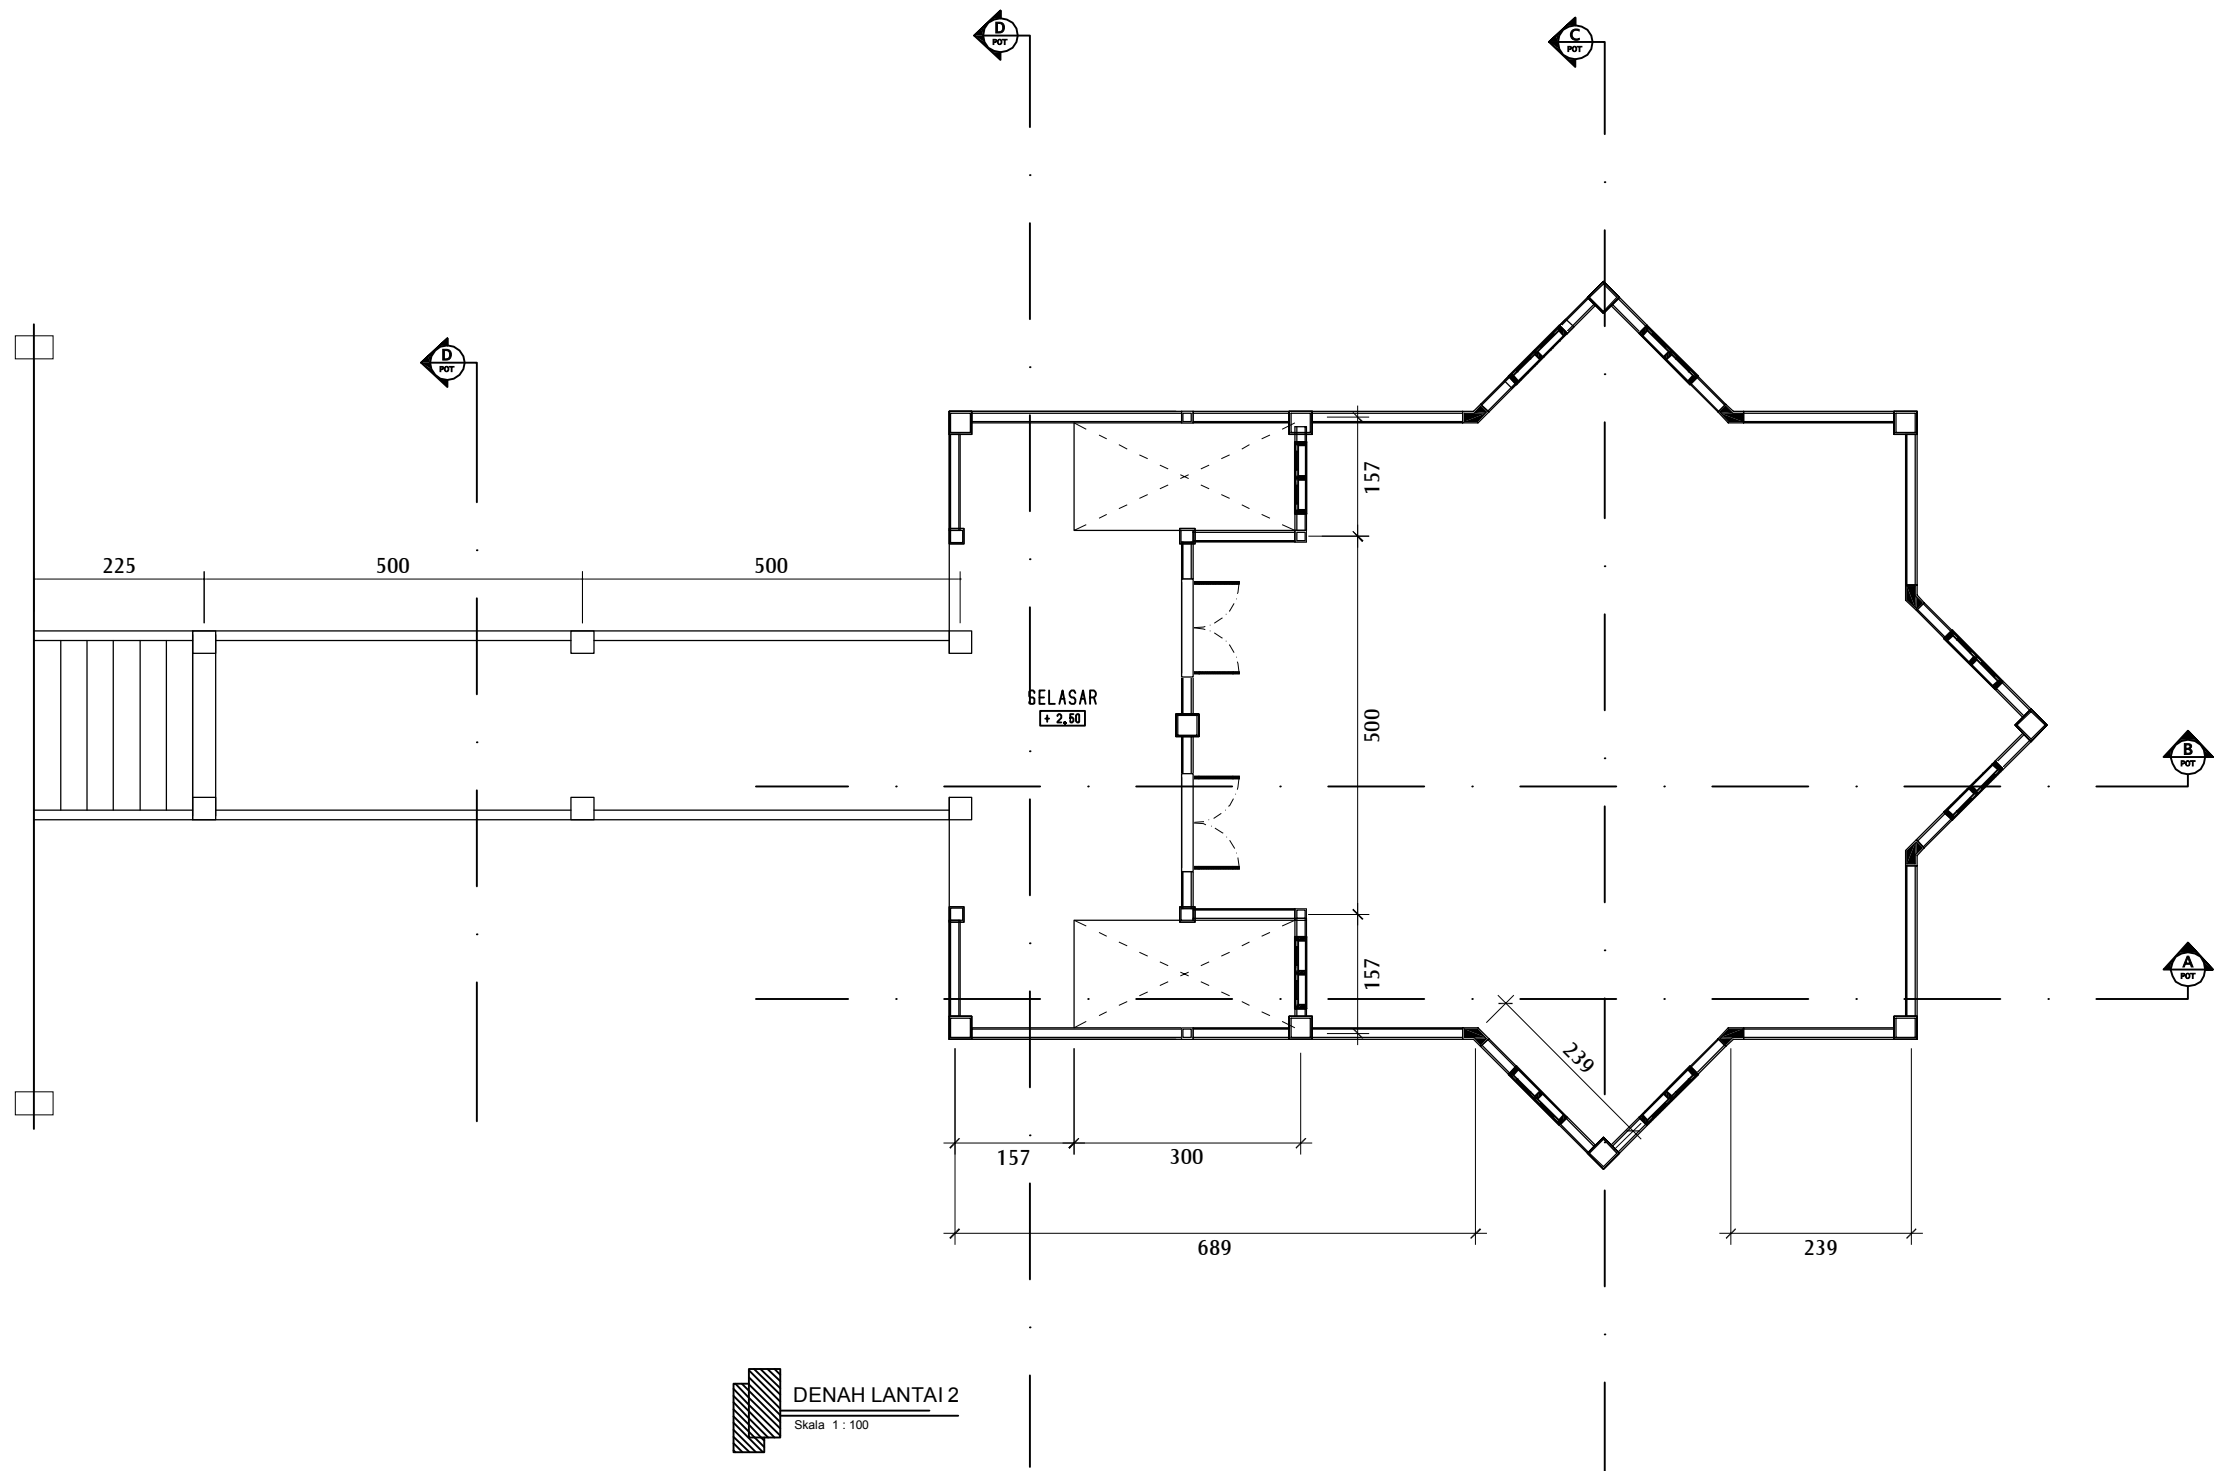

PEMERINTAH KABUPATEN LUWU
DINAS PEKERJAAN UMUM DAN
PENATAAN RUANG
Jl. Sg. Pareman No. 81 - Sabe Kec. Belopa Utara
Kode Pos : 91944

KEGIATAN

PENYELENGGARAAN BANGUNAN GEDUNG
DI WILAYAH DAERAH KABUPATEN/KOTA,
PEMBERIAN IZIN MENDIRIKAN BANGUNAN
(IMB) DAN SERTIFIKAT LAIK FUNGSI
BANGUNAN GEDUNG

PEKERJAAN

PEMBANGUNAN MUSSALLAH DALAM
KOMPLEKS PERKANTORAN PEMKAB. LUWU

LOKASI

KEL. SENGA, KEC. BELOPA KAB. LUWU

DISETUJUI

PEJABAT PEMBUAT KOMITMEN
(PPK)

Ir. MUSLIM, S.T.

NIP. 19761124 200604 1 004

DISETUJUI

KEPALA BIDANG CIPTA KARYA
DINAS PUPR KAB. LUWU

Ir. R. DANI MAHENDRA, S.T.

NIP. 19800310 200604 1 015

DIKETAHUI

KEPALA DINAS PEKERJAAN UMUM &
PENATAAN RUANG KAB. LUWU

Ir. IKHSAN ASAAD, S.T., M.T.

NIP. 19770912 200604 1 009

KONSULTAN PERENCANA

CV. ASSIST MEDIA KONSULTAN

HARDIN HAMID, ST.

DIREKTUR

TEAM LEADER

MUCHLIS, S.T.

ESTIMATOR

MUH. ILHAM, S.T.

DRAFTER

AYU WULANDARI, S.T.

GAMBAR

SKALA

NO. LEMBAR

JUMLAH

KODE



PEMERINTAH KABUPATEN LUWU
DINAS PEKERJAAN UMUM DAN
PENATAAN RUANG
Jl. Sg. Pareman No. 81 - Sabe Kec. Belopa Utara
Kode Pos : 91944

KEGIATAN
PENYELENGGARAAN BANGUNAN GEDUNG
DI WILAYAH DAERAH KABUPATEN/KOTA,
PEMBERIAN IZIN MENDIRIKAN BANGUNAN
(IMB) DAN SERTIFIKAT LAIK FUNGSI
BANGUNAN GEDUNG

PEKERJAAN
PEMBANGUNAN MUSSALLAH DALAM
KOMPLEKS PERKANTORAN PEMKAB. LUWU

LOKASI
KEL. SENG, KEC. BELOPA KAB. LUWU

DISETUJUI
PEJABAT PEMBUAT KOMITMEN
(PPK)

Ir. MUSLIM, S.T.
NIP. 19761124 200604 1 004

DISETUJUI
KEPALA BIDANG CIPTA KARYA
DINAS PUPR KAB. LUWU

Ir. R. DANI MAHENDRA, S.T.
NIP. 19800310 200604 1 015

DIKETAHUI
KEPALA DINAS PEKERJAAN UMUM &
PENATAAN RUANG KAB. LUWU


Ir. IKHSAN ASAAD, S.T., M.T.
NIP. 19770912 200604 1 009

KONSULTAN PERENCANA
CV. ASSIST MEDIA KONSULTAN

HARDIN HAMID, ST.
DIREKTUR

TEAM LEADER	MUCHLIS, S.T.
ESTIMATOR	MUH. ILHAM, S.T.
DRAFTER	AYU WULANDARI, S.T.


GAMBAR		SKALA
NO. LEMBAR	JUMLAH	KODE

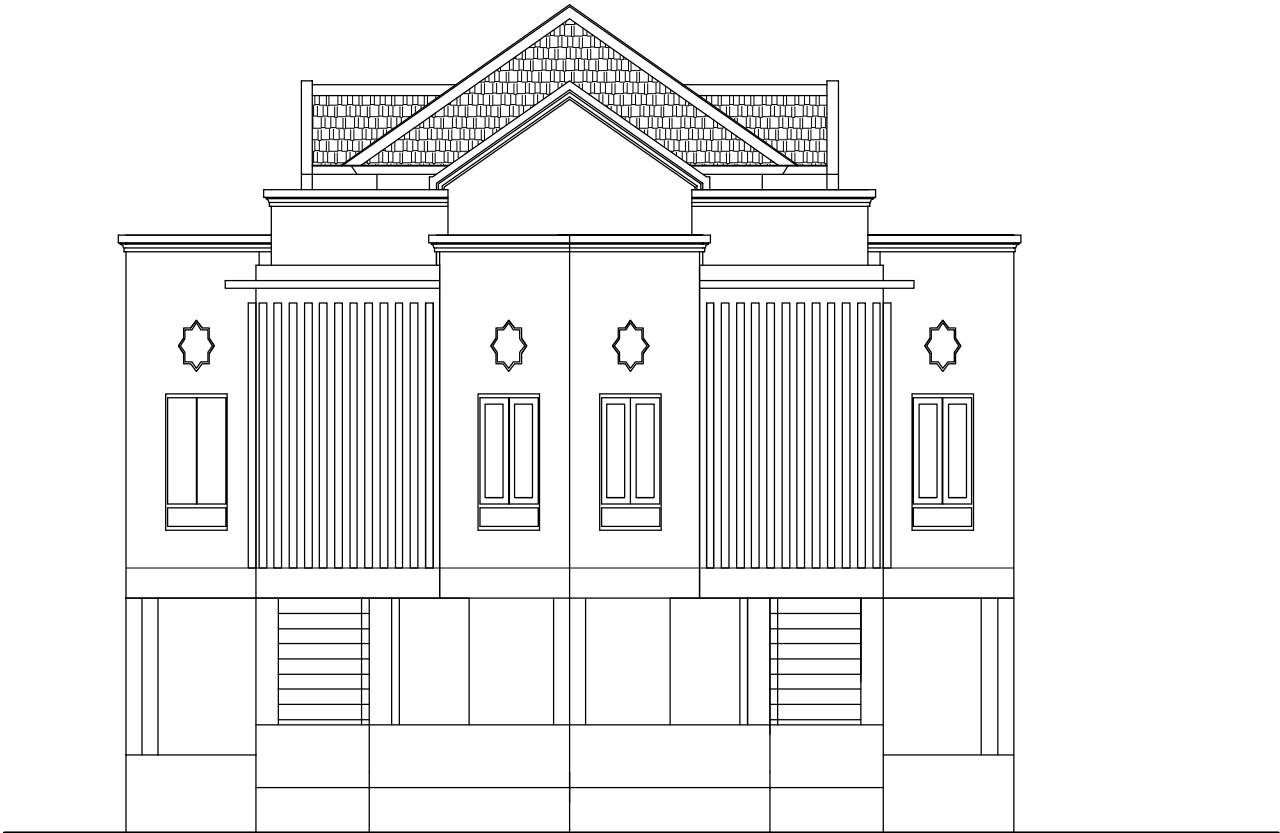

TAMPAK DEPAN
Skala 1 : 100



TAMPAK BELAKANG
Skala 1 : 100

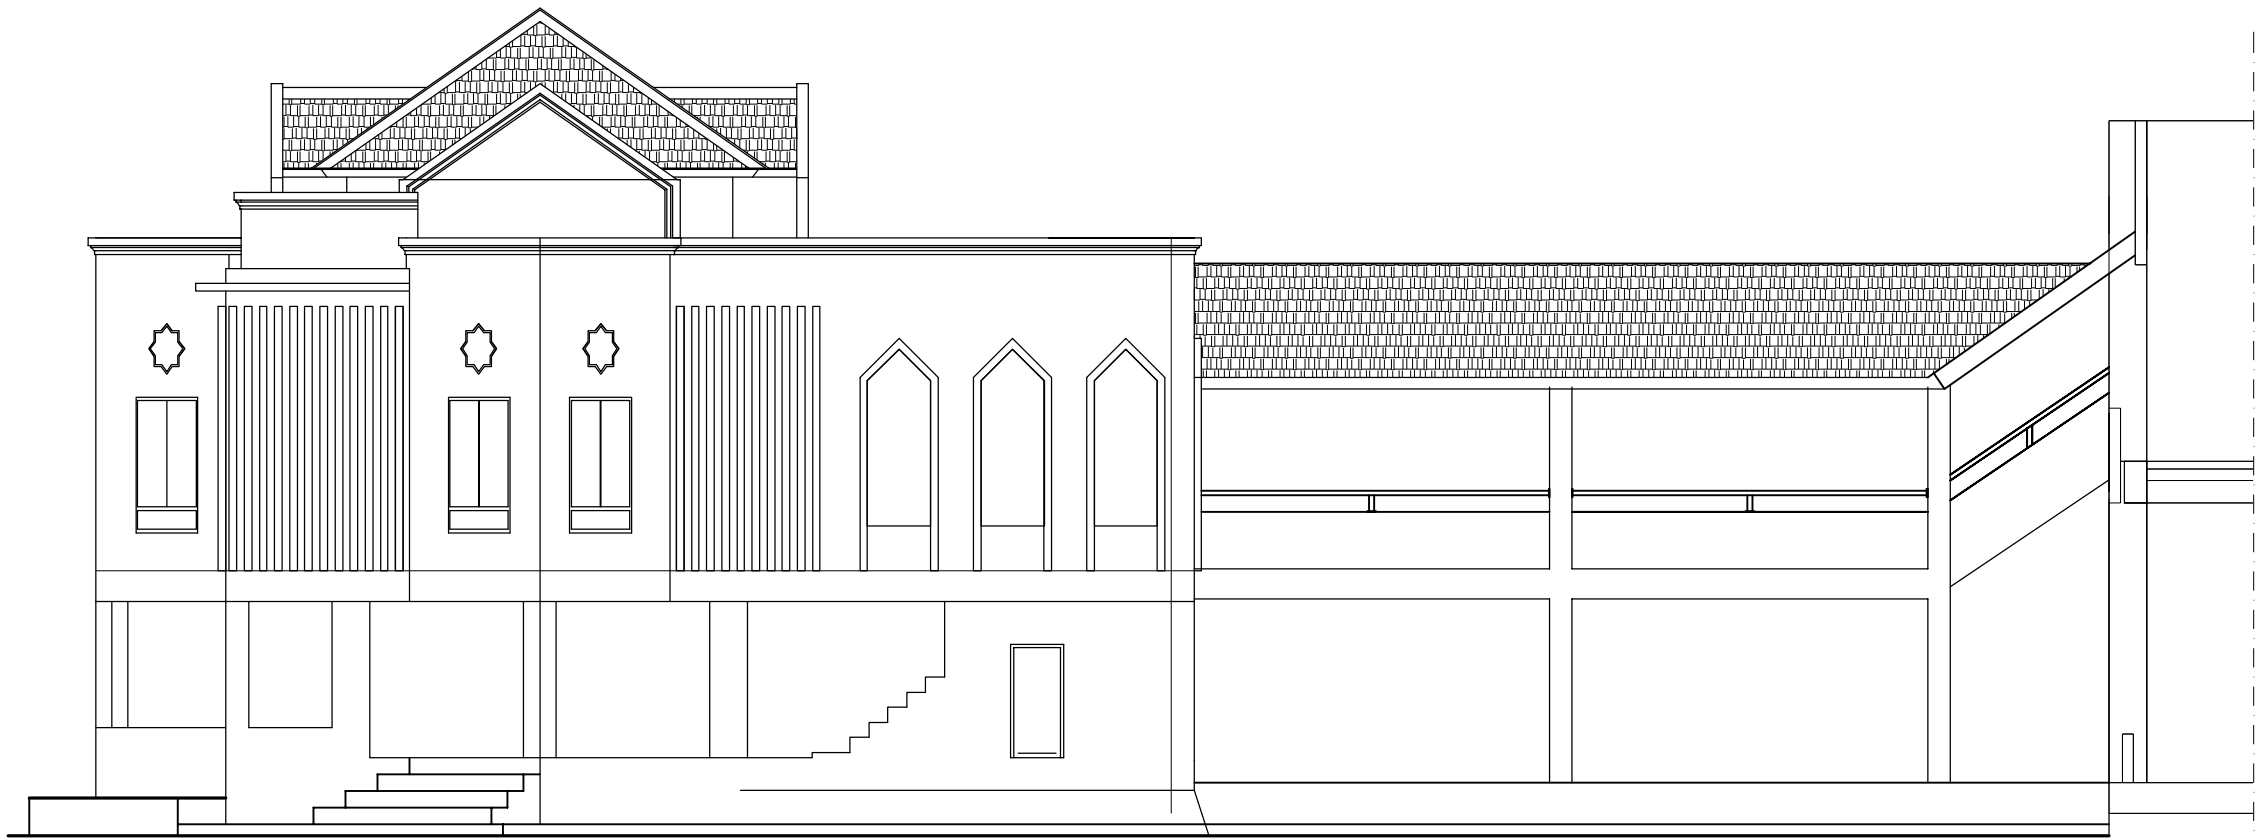

TAMPAK KANAN
Skala 1 : 100



PEMERINTAH KABUPATEN LUWU
DINAS PEKERJAAN UMUM DAN
PENATAAN RUANG
Jl. Sg. Pareman No. 81 - Sabe Kec. Belopa Utara
Kode Pos : 91944

KEGIATAN
PENYELENGGARAAN BANGUNAN GEDUNG
DI WILAYAH DAERAH KABUPATEN/KOTA,
PEMBERIAN IZIN MENDIRIKAN BANGUNAN
(IMB) DAN SERTIFIKAT LAIK FUNGSI
BANGUNAN GEDUNG

PEKERJAAN
PEMBANGUNAN MUSSALLAH DALAM
KOMPLEKS PERKANTORAN PEMKAB. LUWU

LOKASI
KEL. SENGGA, KEC. BELOPA KAB. LUWU

DISETUJUI
PEJABAT PEMBUAT KOMITMEN
(PPK)

Ir. MUSLIM, S.T.
NIP. 19761124 200604 1 004

DISETUJUI
KEPALA BIDANG CIPTA KARYA
DINAS PUPR KAB. LUWU

Ir. R. DANI MAHENDRA, S.T.
NIP. 19800310 200604 1 015

DIKETAHUI
KEPALA DINAS PEKERJAAN UMUM &
PENATAAN RUANG KAB. LUWU

Ir. IKHSAN ASAAD, S.T., M.T.
NIP. 19770912 200604 1 009

KONSULTAN PERENCANA
CV. ASSIST MEDIA KONSULTAN

HARDIN HAMID, ST.
DIREKTUR

TEAM LEADER	MUCHLIS, S.T.
ESTIMATOR	MUH. ILHAM, S.T.
DRAFTER	AYU WULANDARI, S.T.

GAMBAR		SKALA
NO. LEMBAR	JUMLAH	KODE



PEMERINTAH KABUPATEN LUWU
DINAS PEKERJAAN UMUM DAN
PENATAAN RUANG
Jl. Sg. Pareman No. 81 - Sabe Kec. Belopa Utara
Kode Pos : 91944

KEGIATAN
PENYELENGGARAAN BANGUNAN GEDUNG
DI WILAYAH DAERAH KABUPATEN/KOTA,
PEMBERIAN IZIN MENDIRIKAN BANGUNAN
(IMB) DAN SERTIFIKAT LAIK FUNGSI
BANGUNAN GEDUNG

PEKERJAAN
PEMBANGUNAN MUSSALLAH DALAM
KOMPLEKS PERKANTORAN PEMKAB. LUWU

LOKASI
KEL. SENGGA, KEC. BELOPA KAB. LUWU

DISETUJUI
PEJABAT PEMBUAT KOMITMEN
(PPK)

Ir. MUSLIM, S.T.
NIP. 19761124 200604 1 004

DISETUJUI
KEPALA BIDANG CIPTA KARYA
DINAS PUPR KAB. LUWU

Ir. R. DANI MAHENDRA, S.T.
NIP. 19800310 200604 1 015

DIKETAHUI
KEPALA DINAS PEKERJAAN UMUM &
PENATAAN RUANG KAB. LUWU


Ir. IKHSAN ASAAD, S.T., M.T.
NIP. 19770912 200604 1 009

KONSULTAN PERENCANA
CV. ASSIST MEDIA KONSULTAN


HARDIN HAMID, ST.
DIREKTUR

TEAM LEADER	MUCHLIS, S.T.
ESTIMATOR	MUH. ILHAM, S.T.
DRAFTER	AYU WULANDARI, S.T.


GAMBAR		SKALA
NO. LEMBAR	JUMLAH	KODE

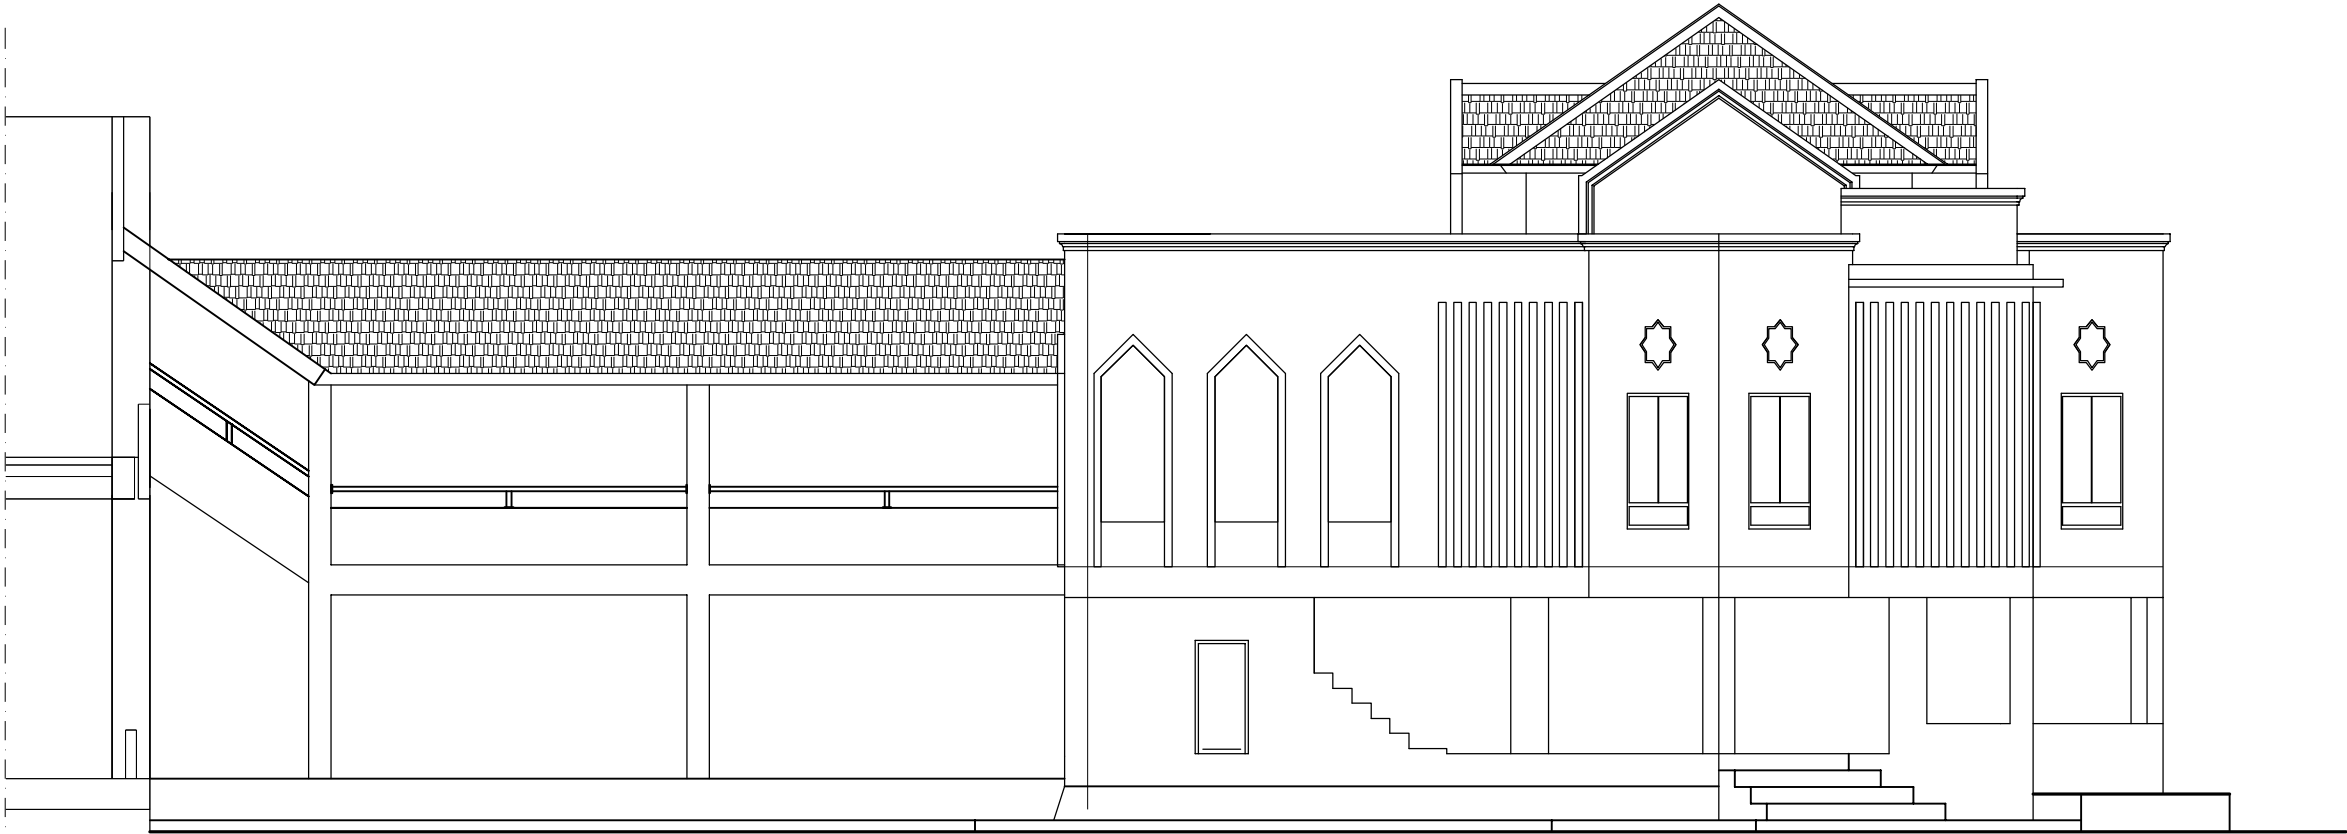

TAMPAK KIRI
Skala 1 : 100

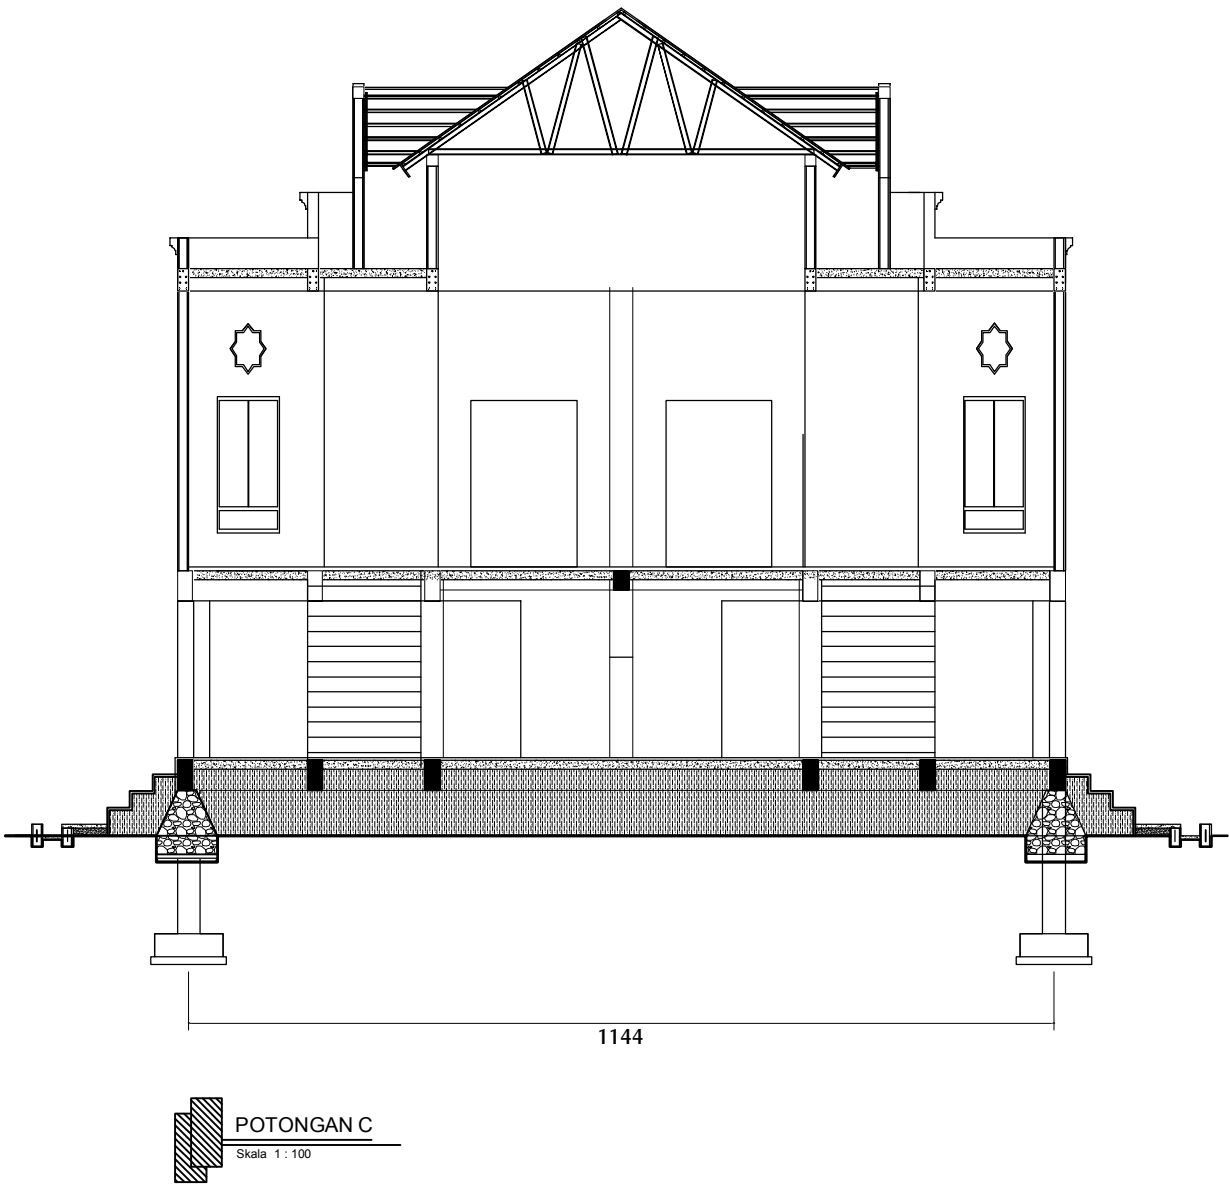

 PEMERINTAH KABUPATEN LUWU DINAS PEKERJAAN UMUM DAN PENATAAN RUANG Jl. Sg. Pareman No. 81 - Sabe Kec. Belopa Utara Kode Pos : 91944		
KEGIATAN PENYELENGGARAAN BANGUNAN GEDUNG DI WILAYAH DAERAH KABUPATEN/KOTA, PEMBERIAN IZIN MENDIRIKAN BANGUNAN (IMB) DAN SERTIFIKAT LAIK FUNGSI BANGUNAN GEDUNG		
PEKERJAAN PEMBANGUNAN MUSSALLAH DALAM KOMPLEKS PERKANTORAN PEMKAB. LUWU		
LOKASI KEL. SENG, KEC. BELOPA KAB. LUWU		
DISETUJUI PEJABAT PEMBUAT KOMITMEN (PPK) <u>Ir. MUSLIM, S.T.</u> NIP. 19761124 200604 1 004		
DISETUJUI KEPALA BIDANG CIPTA KARYA DINAS PUPR KAB. LUWU <u>Ir. R. DANI MAHENDRA, S.T.</u> NIP. 19800310 200604 1 015		
DIKETAHUI KEPALA DINAS PEKERJAAN UMUM & PENATAAN RUANG KAB. LUWU <u>Ir. IKHSAN ASAAD, S.T., M.T.</u> NIP. 19770912 200604 1 009		
KONSULTAN PERENCANA CV. ASSIST MEDIA KONSULTAN		
<u>HARDIN HAMID, ST.</u> DIREKTUR		
TEAM LEADER	MUCHLIS, S.T.	
ESTIMATOR	MUH. ILHAM, S.T.	
DRAFTER	AYU WULANDARI, S.T.	
GAMBAR		SKALA
NO. LEMBAR	JUMLAH	KODE

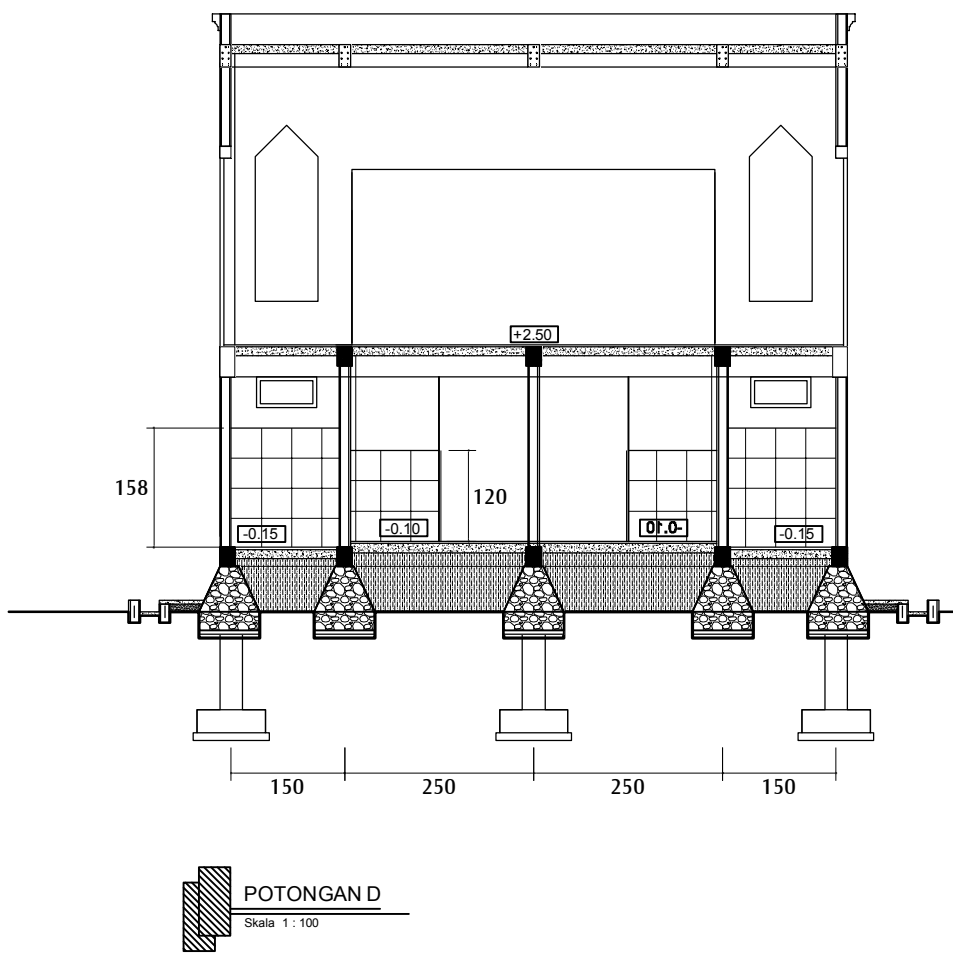

 PEMERINTAH KABUPATEN LUWU DINAS PEKERJAAN UMUM DAN PENATAAN RUANG Jl. Sg. Pareman No. 81 - Sabe Kec. Belopa Utara Kode Pos : 91944		
KEGIATAN PENYELENGGARAAN BANGUNAN GEDUNG DI WILAYAH DAERAH KABUPATEN/KOTA, PEMBERIAN IZIN MENDIRIKAN BANGUNAN (IMB) DAN SERTIFIKAT LAIK FUNGSI BANGUNAN GEDUNG		
PEKERJAAN PEMBANGUNAN MUSSALLAH DALAM KOMPLEKS PERKANTORAN PEMKAB. LUWU		
LOKASI KEL. SENGA, KEC. BELOPA KAB. LUWU		
DISETUJUI PEJABAT PEMBUAT KOMITMEN (PPK) <u>Ir. MUSLIM, S.T.</u> NIP. 19761124 200604 1 004		
DISETUJUI KEPALA BIDANG CIPTA KARYA DINAS PUPR KAB. LUWU <u>Ir. R. DANI MAHENDRA, S.T.</u> NIP. 19800310 200604 1 015		
DIKETAHUI KEPALA DINAS PEKERJAAN UMUM & PENATAAN RUANG KAB. LUWU <u>Ir. IKHSAN ASAAD, S.T., M.T.</u> NIP. 19770912 200604 1 009		
KONSULTAN PERENCANA CV. ASSIST MEDIA KONSULTAN <u>HARDIN HAMID, ST.</u> DIREKTUR		
TEAM LEADER	MUCHLIS, S.T.	
ESTIMATOR	MUH. ILHAM, S.T.	
DRAFTER	AYU WULANDARI, S.T.	
GAMBAR		SKALA
NO. LEMBAR	JUMLAH	KODE



PEMERINTAH KABUPATEN LUWU
DINAS PEKERJAAN UMUM DAN
PENATAAN RUANG
Jl. Sg. Pareman No. 81 - Sabe Kec. Belopa Utara
Kode Pos : 91944

KEGIATAN
PENYELENGGARAAN BANGUNAN GEDUNG
DI WILAYAH DAERAH KABUPATEN/KOTA,
PEMBERIAN IZIN MENDIRIKAN BANGUNAN
(IMB) DAN SERTIFIKAT LAIK FUNGSI
BANGUNAN GEDUNG

PEKERJAAN
PEMBANGUNAN MUSSALLAH DALAM
KOMPLEKS PERKANTORAN PEMKAB. LUWU

LOKASI
KEL. SENG, KEC. BELOPA KAB. LUWU

DISETUJUI
PEJABAT PEMBUAT KOMITMEN
(PPK)

Ir. MUSLIM, S.T.
NIP. 19761124 200604 1 004

DISETUJUI
KEPALA BIDANG CIPTA KARYA
DINAS PUPR KAB. LUWU

Ir. R. DANI MAHENDRA, S.T.
NIP. 19800310 200604 1 015

DIKETAHUI
KEPALA DINAS PEKERJAAN UMUM &
PENATAAN RUANG KAB. LUWU


Ir. IKHSAN ASAAD, S.T., M.T.
NIP. 19770912 200604 1 009

KONSULTAN PERENCANA
CV. ASSIST MEDIA KONSULTAN

HARDIN HAMID, ST.
DIREKTUR

TEAM LEADER	MUCHLIS, S.T.
ESTIMATOR	MUH. ILHAM, S.T.
DRAFTER	AYU WULANDARI, S.T.

GAMBAR		SKALA
NO. LEMBAR	JUMLAH	KODE

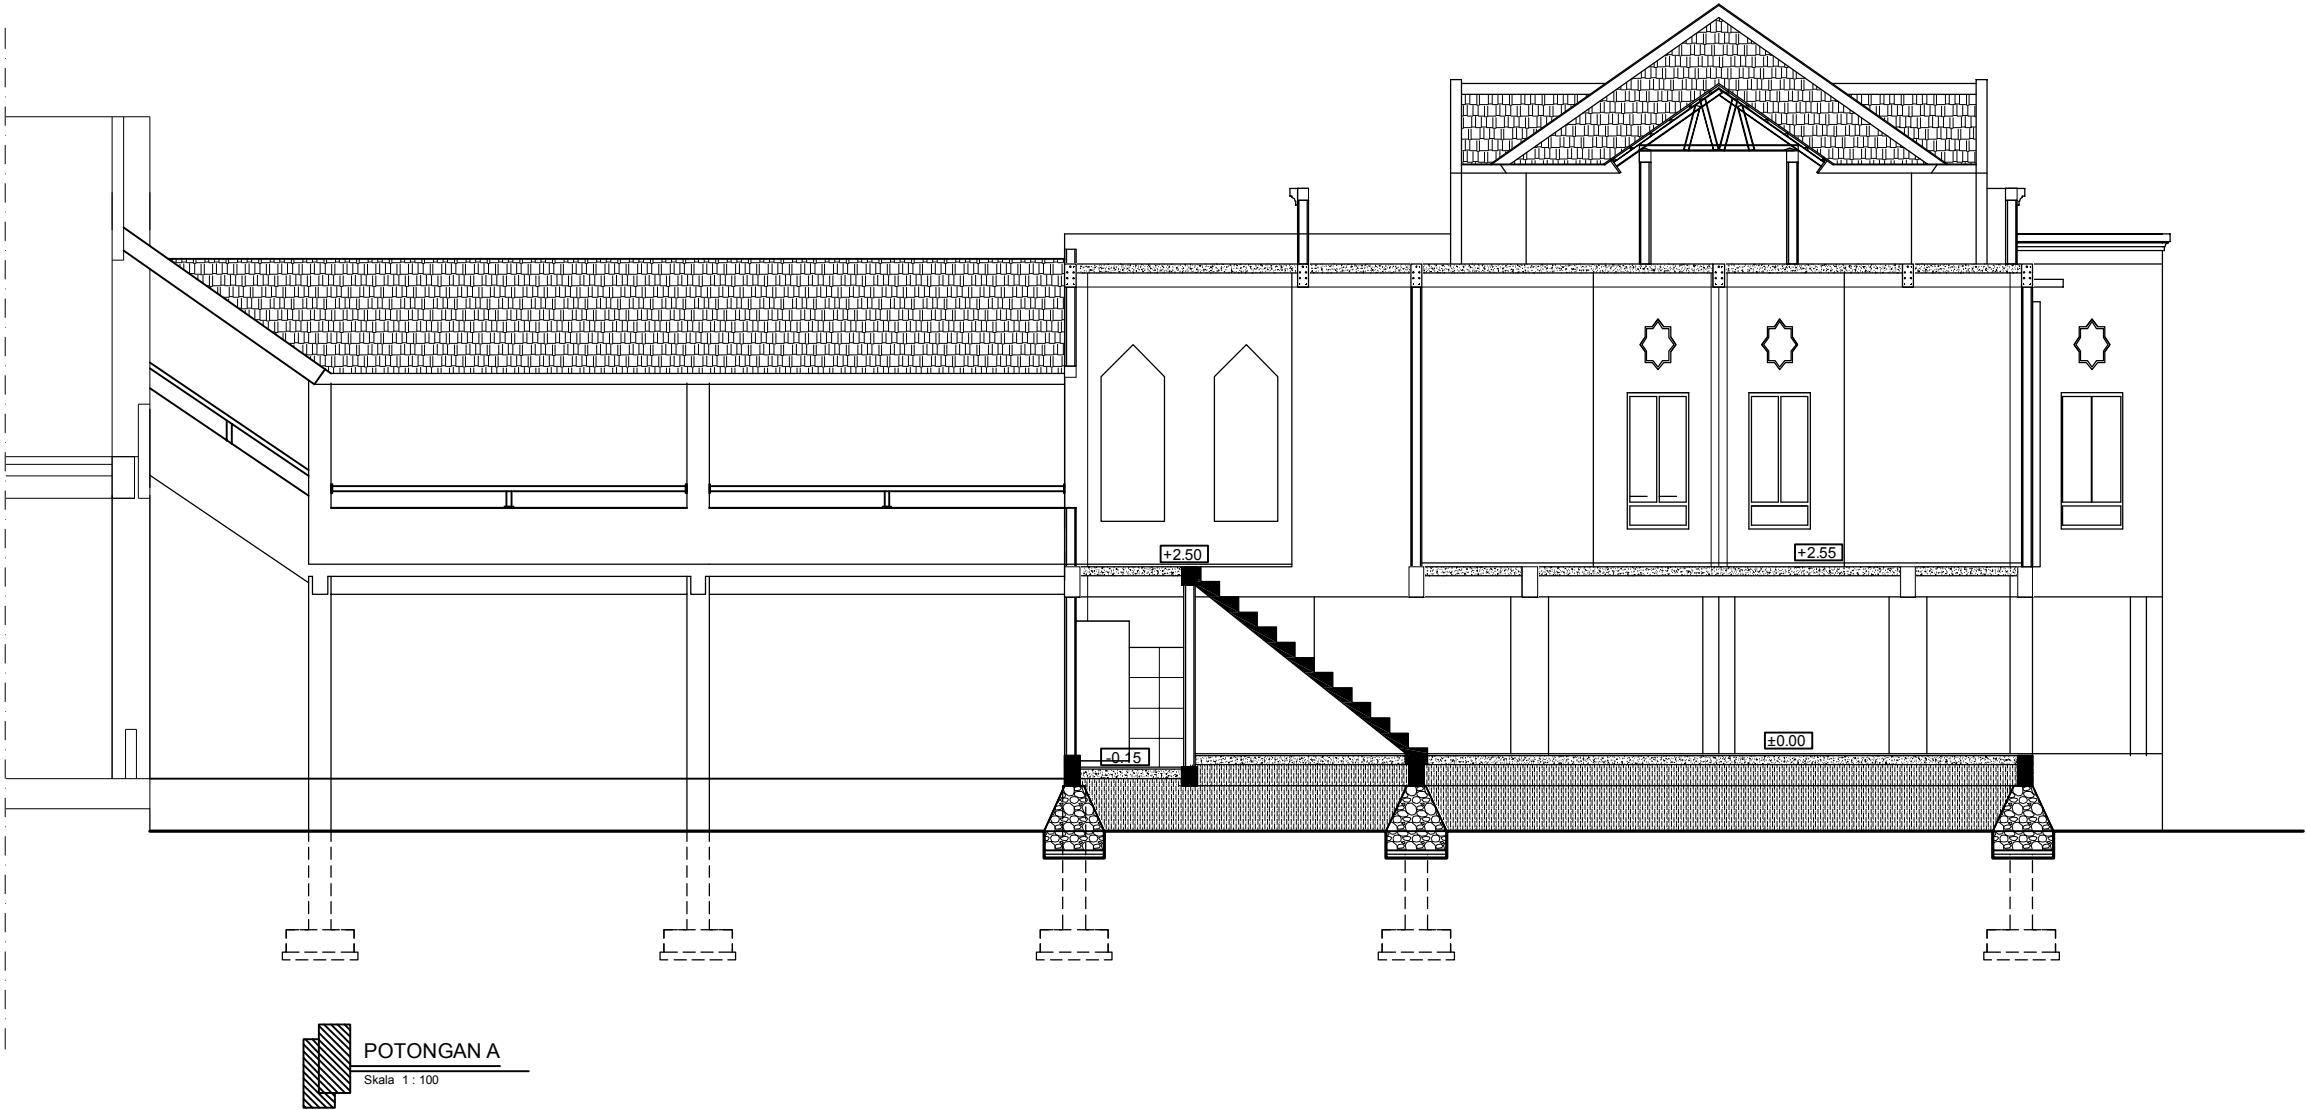



PEMERINTAH KABUPATEN LUWU
DINAS PEKERJAAN UMUM DAN
PENATAAN RUANG
Jl. Sg. Pareman No. 81 - Sabe Kec. Belopa Utara
Kode Pos : 91944

KEGIATAN
PENYELENGGARAAN BANGUNAN GEDUNG
DI WILAYAH DAERAH KABUPATEN/KOTA,
PEMBERIAN IZIN MENDIRIKAN BANGUNAN
(IMB) DAN SERTIFIKAT LAIK FUNGSI
BANGUNAN GEDUNG

PEKERJAAN
PEMBANGUNAN MUSSALLAH DALAM
KOMPLEKS PERKANTORAN PEMKAB. LUWU

LOKASI
KEL. SENGA, KEC. BELOPA KAB. LUWU

DISETUJUI
PEJABAT PEMBUAT KOMITMEN
(PPK)

Ir. MUSLIM, S.T.
NIP. 19761124 200604 1 004

DISETUJUI
KEPALA BIDANG CIPTA KARYA
DINAS PUPR KAB. LUWU

Ir. R. DANI MAHENDRA, S.T.
NIP. 19800310 200604 1 015

DIKETAHUI
KEPALA DINAS PEKERJAAN UMUM &
PENATAAN RUANG KAB. LUWU


Ir. IKHSAN ASAAD, S.T., M.T.
NIP. 19770912 200604 1 009

KONSULTAN PERENCANA
CV. ASSIST MEDIA KONSULTAN

HARDIN HAMID, ST.
DIREKTUR

TEAM LEADER	MUCHLIS, S.T.
ESTIMATOR	MUH. ILHAM, S.T.
DRAFTER	AYU WULANDARI, S.T.

GAMBAR		SKALA
NO. LEMBAR	JUMLAH	KODE

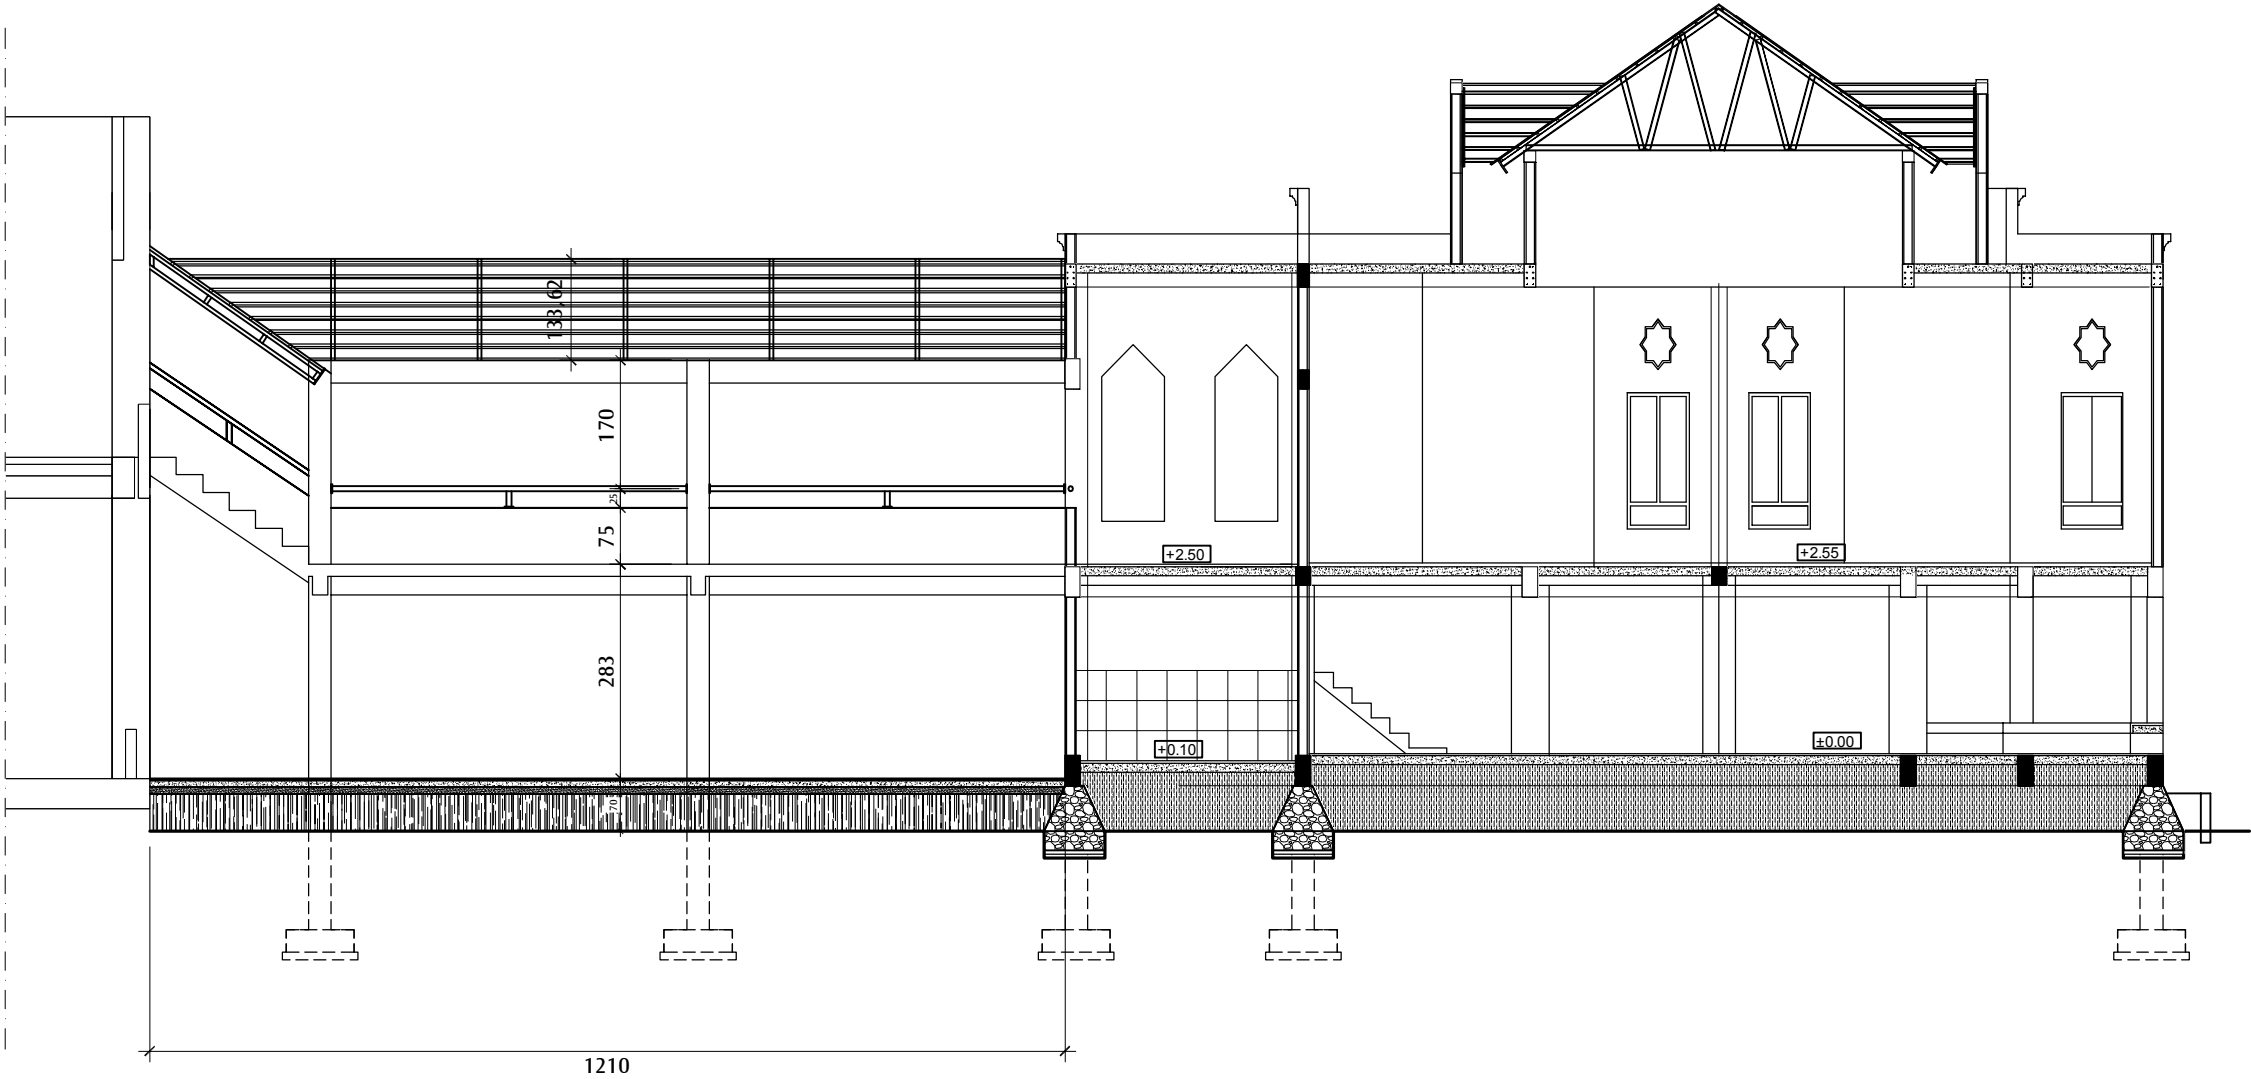

POTONGAN B
Skala 1 : 100



**PENYELENGGARAAN BANGUNAN GEDUNG
DI WILAYAH DAERAH KABUPATEN/KOTA,
PEMBERIAN IZIN MENDIRIKAN BANGUNAN
(IMB) DAN SERTIFIKAT LAIK FUNGSI
BANGUNAN GEDUNG**

PEMBANGUNAN MUSSALLAH DALAM KOMPLEKS PERKANTORAN PEMKAB. LUWU

KEL. SENGGA, KEC. BELOPA KAB. LUWU

PEJABAT PEMBUAT KOMITMEN
(PPK)

Ir. MUSLIM, S.T.
NIP. 19761124 200604 1 004

KEPALA BIDANG CIPTA KARYA
DINAS PUPR KAB. LUWU

Ir. R. DANI MAHENDRA, S.T.
NIP. 19800310 200604 1 015

KEPALA DINAS PEKERJAAN UMUM &
PENATAAN RUANG KAB. LUWU


Ir. IKHSAN ASAAD, S.T., M.T.
NIP. 19770912 200604 1 009

CV. ASSIST MEDIA KONSULTAN

HARDIN HAMID, ST.
DIREKTUR

TEAM LEADER	MUCHLIS, S.T.
ESTIMATOR	MUH. ILHAM, S.T.
DRAFTER	AYU WULANDARI, S.T.

GAMBAR		SKALA
NO. LEMBAR	JUMLAH	KODE

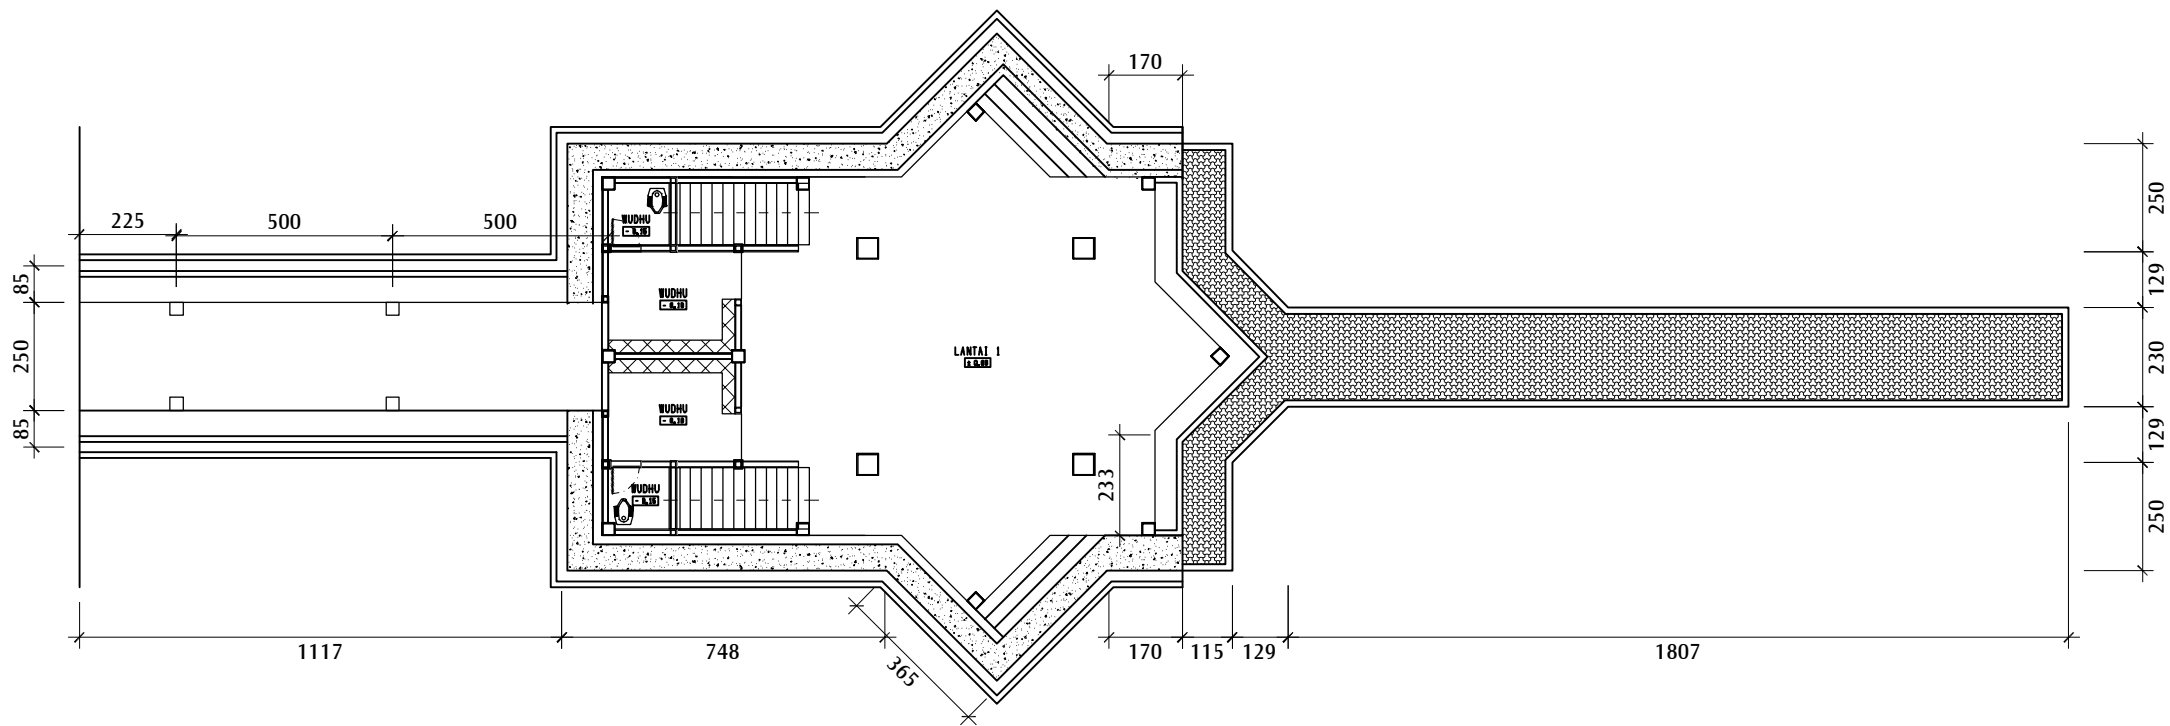

 DENAH RENCANA SALURAN, RABAT KELILING, POT BUNGA & PAVING
Skala 1 : 175



PEMERINTAH KABUPATEN LUWU
DINAS PEKERJAAN UMUM DAN
PENATAAN RUANG
Jl. Sg. Pareman No. 81 - Sabe Kec. Belopa Utara
Kode Pos : 91944

KEGIATAN
PENYELENGGARAAN BANGUNAN GEDUNG
DI WILAYAH DAERAH KABUPATEN/KOTA,
PEMBERIAN IZIN MENDIRIKAN BANGUNAN
(IMB) DAN SERTIFIKAT LAIK FUNGSI
BANGUNAN GEDUNG

PEKERJAAN
PEMBANGUNAN MUSSALLAH DALAM
KOMPLEKS PERKANTORAN PEMKAB. LUWU

LOKASI
KEL. SENG, KEC. BELOPA KAB. LUWU

DISETUJUI
PEJABAT PEMBUAT KOMITMEN
(PPK)

Ir. MUSLIM, S.T.
NIP. 19761124 200604 1 004

DISETUJUI
KEPALA BIDANG CIPTA KARYA
DINAS PUPR KAB. LUWU

Ir. R. DANI MAHENDRA, S.T.
NIP. 19800310 200604 1 015

DIKETAHUI
KEPALA DINAS PEKERJAAN UMUM &
PENATAAN RUANG KAB. LUWU


Ir. IKHSAN ASAAD, S.T., M.T.
NIP. 19770912 200604 1 009

KONSULTAN PERENCANA
CV. ASSIST MEDIA KONSULTAN


HARDIN HAMID, ST.
DIREKTUR

TEAM LEADER	MUCHLIS, S.T.
ESTIMATOR	MUH. ILHAM, S.T.
DRAFTER	AYU WULANDARI, S.T.

GAMBAR		SKALA
NO. LEMBAR	JUMLAH	KODE

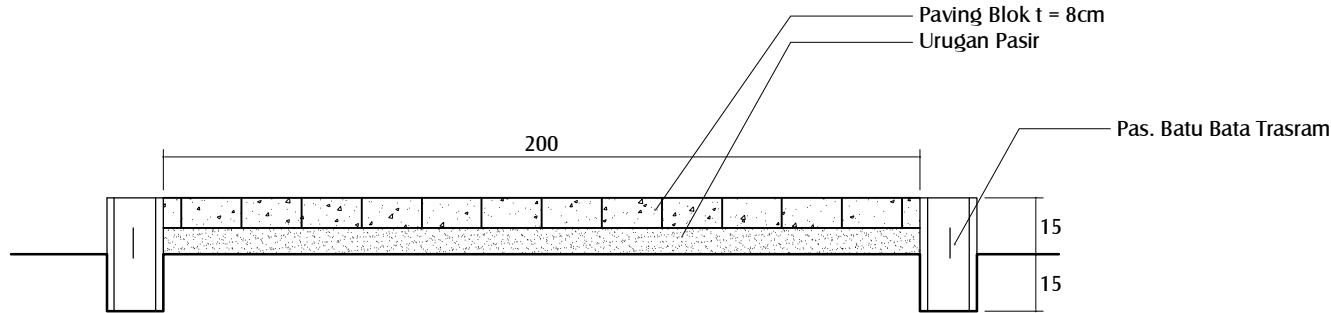

DETAIL PAVING BLOCK
Skala 1 : 20

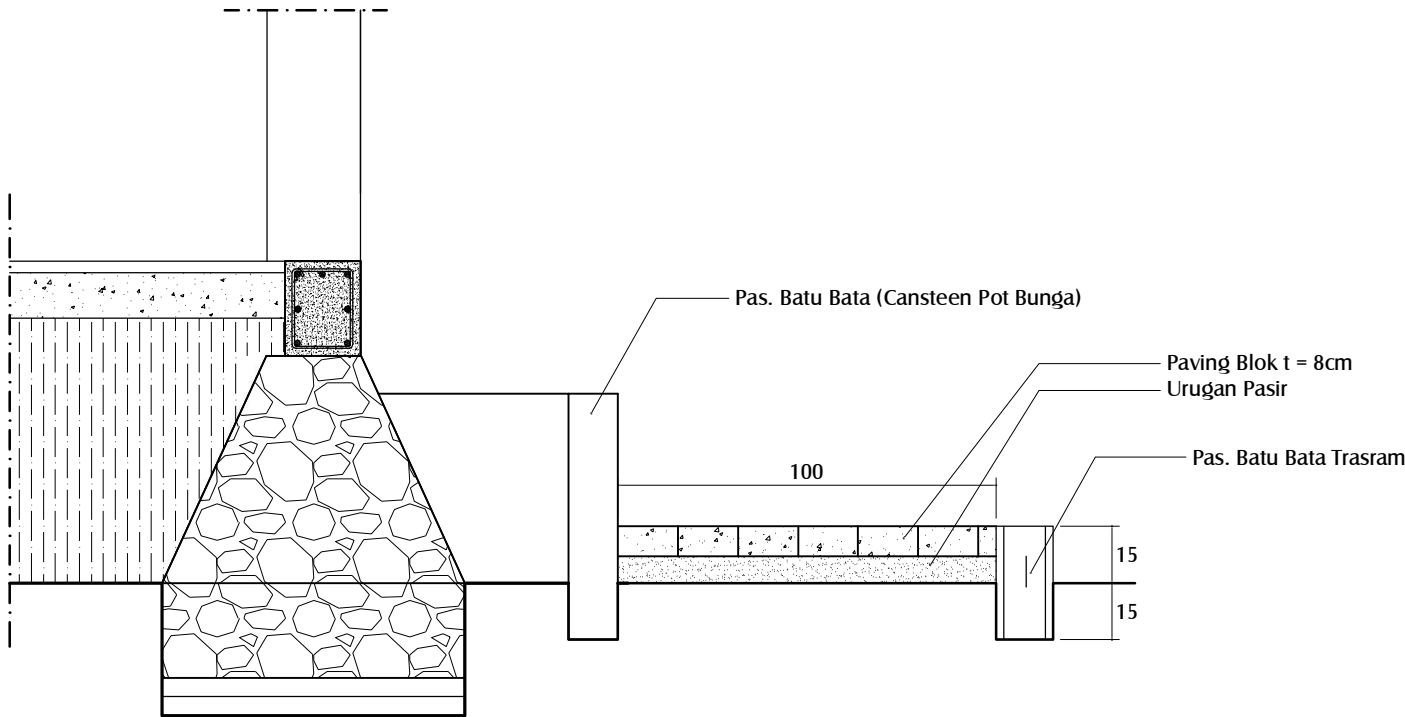

DETAIL PAVING BLOCK DAN POT BUNGA
Skala 1 : 20



PEMERINTAH KABUPATEN LUWU
DINAS PEKERJAAN UMUM DAN
PENATAAN RUANG
Jl. Sg. Pareman No. 81 - Sabe Kec. Belopa Utara
Kode Pos : 91944

KEGIATAN
PENYELENGGARAAN BANGUNAN GEDUNG
DI WILAYAH DAERAH KABUPATEN/KOTA,
PEMBERIAN IZIN MENDIRIKAN BANGUNAN
(IMB) DAN SERTIFIKAT LAIK FUNGSI
BANGUNAN GEDUNG

PEKERJAAN
PEMBANGUNAN MUSSALLAH DALAM
KOMPLEKS PERKANTORAN PEMKAB. LUWU

LOKASI
KEL. SENGA, KEC. BELOPA KAB. LUWU

DISETUJUI

PEJABAT PEMBUAT KOMITMEN
(PPK)

Ir. MUSLIM, S.T.
NIP. 19761124 200604 1 004

DISETUJUI

KEPALA BIDANG CIPTA KARYA
DINAS PUPR KAB. LUWU

Ir. R. DANI MAHENDRA, S.T.
NIP. 19800310 200604 1 015

DIKETAHUI

KEPALA DINAS PEKERJAAN UMUM &
PENATAAN RUANG KAB. LUWU

Ir. IKHSAN ASAAD, S.T., M.T.
NIP. 19770912 200604 1 009

KONSULTAN PERENCANA
CV. ASSIST MEDIA KONSULTAN

HARDIN HAMID, ST.
DIREKTUR

TEAM LEADER	MUCHLIS, S.T.
ESTIMATOR	MUH. ILHAM, S.T.
DRAFTER	AYU WULANDARI, S.T.

GAMBAR		SKALA
NO. LEMBAR	JUMLAH	KODE



KEGIATAN
PENYELENGGARAAN BANGUNAN GEDUNG
DI WILAYAH DAERAH KABUPATEN/KOTA,
PEMBERIAN IZIN MENDIRIKAN BANGUNAN
(IMB) DAN SERTIFIKAT LAIK FUNGSI
BANGUNAN GEDUNG

PEKERJAAN
PEMBANGUNAN MUSSALLAH DALAM
KOMPLEKS PERKANTORAN PEMKAB. LUWU

LOKASI
KEL. SENG, KEC. BELOPA KAB. LUWU

DISETUJUI
PEJABAT PEMBUAT KOMITMEN
(PPK)

Ir. MUSLIM, S.T.
NIP. 19761124 200604 1 004

DISETUJUI
KEPALA BIDANG CIPTA KARYA
DINAS PUPR KAB. LUWU

Ir. R. DANI MAHENDRA, S.T.
NIP. 19800310 200604 1 015

DIKETAHUI
KEPALA DINAS PEKERJAAN UMUM &
PENATAAN RUANG KAB. LUWU


Ir. IKHSAN ASAAD, S.T., M.T.
NIP. 19770912 200604 1 009

KONSULTAN PERENCANA
CV. ASSIST MEDIA KONSULTAN


HARDIN HAMID, ST.
DIREKTUR

TEAM LEADER	MUCHLIS, S.T.
ESTIMATOR	MUH. ILHAM, S.T.
DRAFTER	AYU WULANDARI, S.T.



GAMBAR		SKALA
NO. LEMBAR	JUMLAH	KODE

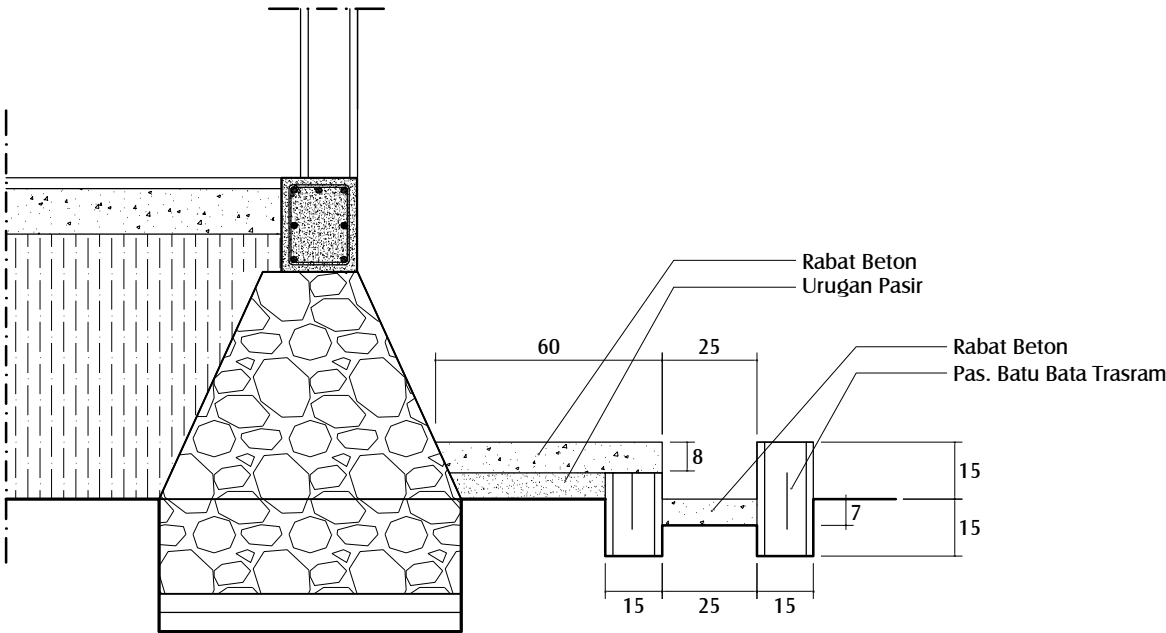

DETAIL SALURAN DAN RABAT KELILING BANGUNAN
Skala 1 : 20

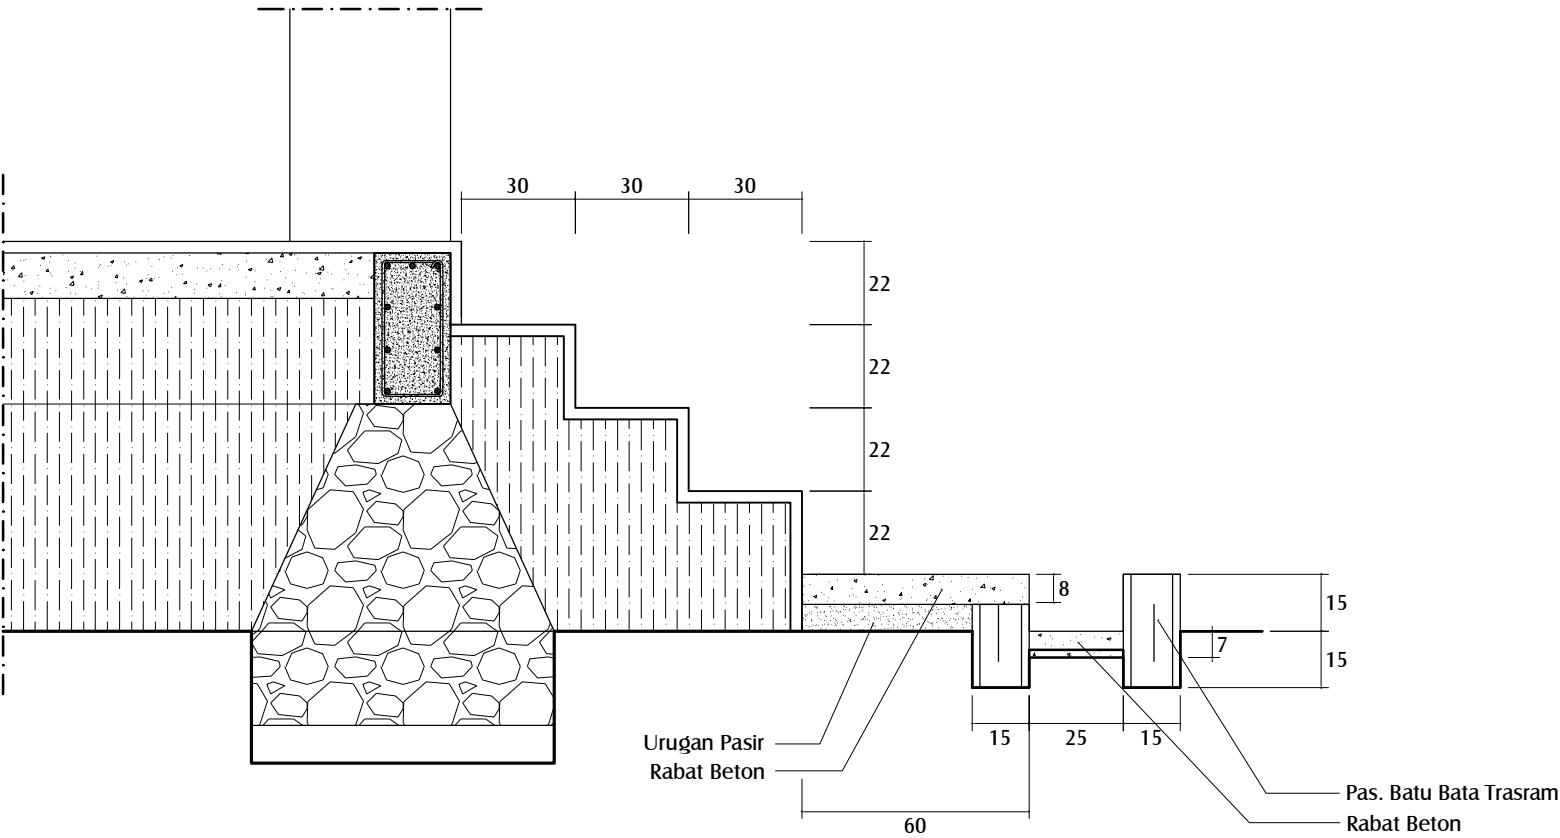

DETAIL SALURAN, RABAT KELILING BANGUNAN DAN TANGGA
Skala 1 : 20

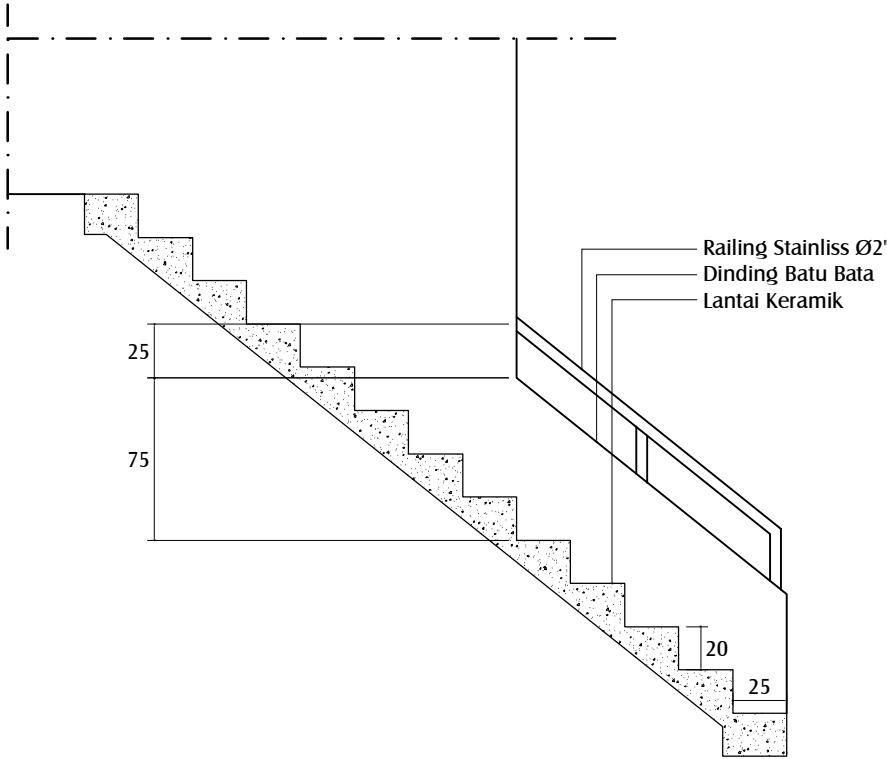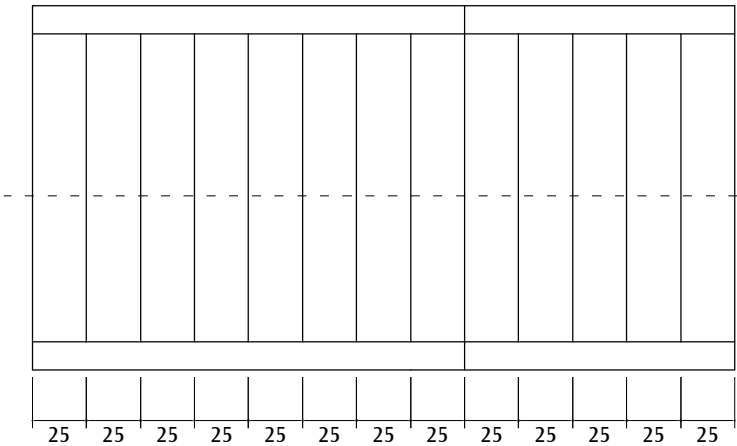

DETAIL RAILING TANGGA
Skala 1:35



PEMERINTAH KABUPATEN LUWU
DINAS PEKERJAAN UMUM DAN
PENATAAN RUANG
Jl. Sg. Pareman No. 81 - Sabe Kec. Belopa Utara
Kode Pos : 91944

KEGIATAN
PENYELENGGARAAN BANGUNAN GEDUNG
DI WILAYAH DAERAH KABUPATEN/KOTA,
PEMBERIAN IZIN MENDIRIKAN BANGUNAN
(IMB) DAN SERTIFIKAT LAIK FUNGSI
BANGUNAN GEDUNG

PEKERJAAN
PEMBANGUNAN MUSSALLAH DALAM
KOMPLEKS PERKANTORAN PEMKAB. LUWU

LOKASI
KEL. SENG, KEC. BELOPA KAB. LUWU

DISETUJUI
PEJABAT PEMBUAT KOMITMEN
(PPK)

Ir. MUSLIM, S.T.
NIP. 19761124 200604 1 004

DISETUJUI
KEPALA BIDANG CIPTA KARYA
DINAS PUPR KAB. LUWU

Ir. R. DANI MAHENDRA, S.T.
NIP. 19800310 200604 1 015

DIKETAHUI
KEPALA DINAS PEKERJAAN UMUM &
PENATAAN RUANG KAB. LUWU

Ir. IKHSAN ASAAD, S.T., M.T.
NIP. 19770912 200604 1 009

KONSULTAN PERENCANA
CV. ASSIST MEDIA KONSULTAN

HARDIN HAMID, ST.
DIREKTUR

TEAM LEADER	MUCHLIS, S.T.
ESTIMATOR	MUH. ILHAM, S.T.
DRAFTER	AYU WULANDARI, S.T.

GAMBAR		SKALA
NO. LEMBAR	JUMLAH	KODE



PEMERINTAH KABUPATEN LUWU
DINAS PEKERJAAN UMUM DAN
PENATAAN RUANG
Jl. Sg. Pareman No. 81 - Sabe Kec. Belopa Utara
Kode Pos : 91944

KEGIATAN
PENYELENGGARAAN BANGUNAN GEDUNG
DI WILAYAH DAERAH KABUPATEN/KOTA,
PEMBERIAN IZIN MENDIRIKAN BANGUNAN
(IMB) DAN SERTIFIKAT LAIK FUNGSI
BANGUNAN GEDUNG

PEKERJAAN
PEMBANGUNAN MUSSALLAH DALAM
KOMPLEKS PERKANTORAN PEMKAB. LUWU

LOKASI
KEL. SENGA, KEC. BELOPA KAB. LUWU

DISETUJUI
PEJABAT PEMBUAT KOMITMEN
(PPK)

Ir. MUSLIM, S.T.
NIP. 19761124 200604 1 004

DISETUJUI
KEPALA BIDANG CIPTA KARYA
DINAS PUPR KAB. LUWU

Ir. R. DANI MAHENDRA, S.T.
NIP. 19800310 200604 1 015

DIKETAHUI
KEPALA DINAS PEKERJAAN UMUM &
PENATAAN RUANG KAB. LUWU


Ir. IKHSAN ASAAD, S.T., M.T.
NIP. 19770912 200604 1 009

KONSULTAN PERENCANA
CV. ASSIST MEDIA KONSULTAN


HARDIN HAMID, ST.
DIREKTUR

TEAM LEADER	MUCHLIS, S.T.
ESTIMATOR	MUH. ILHAM, S.T.
DRAFTER	AYU WULANDARI, S.T.

GAMBAR		SKALA
NO. LEMBAR	JUMLAH	KODE

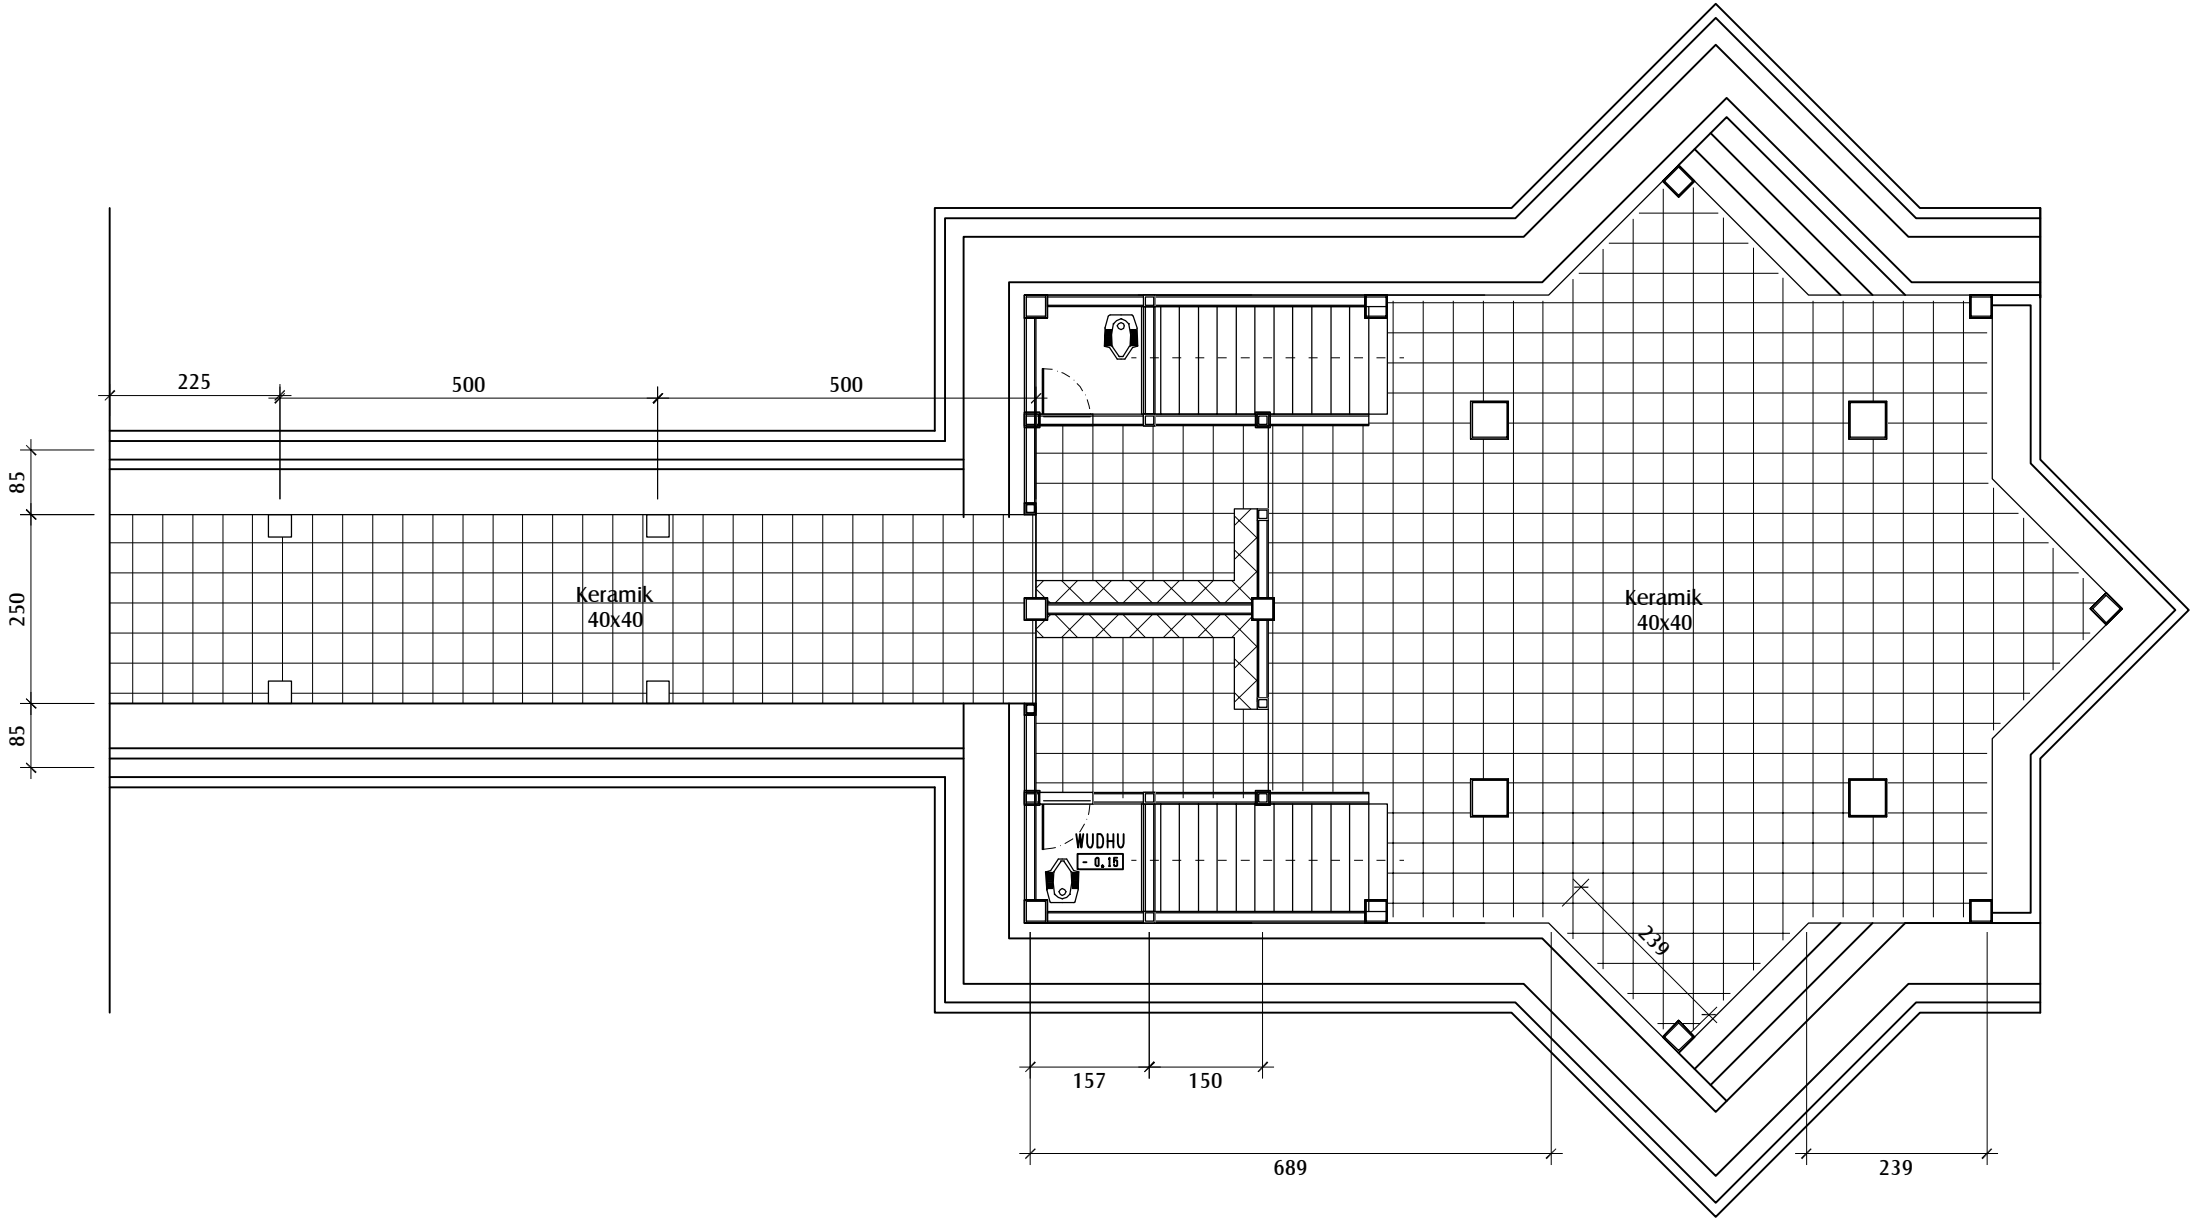

DENAH RENCANA LANTAI 1
Skala 1 : 100

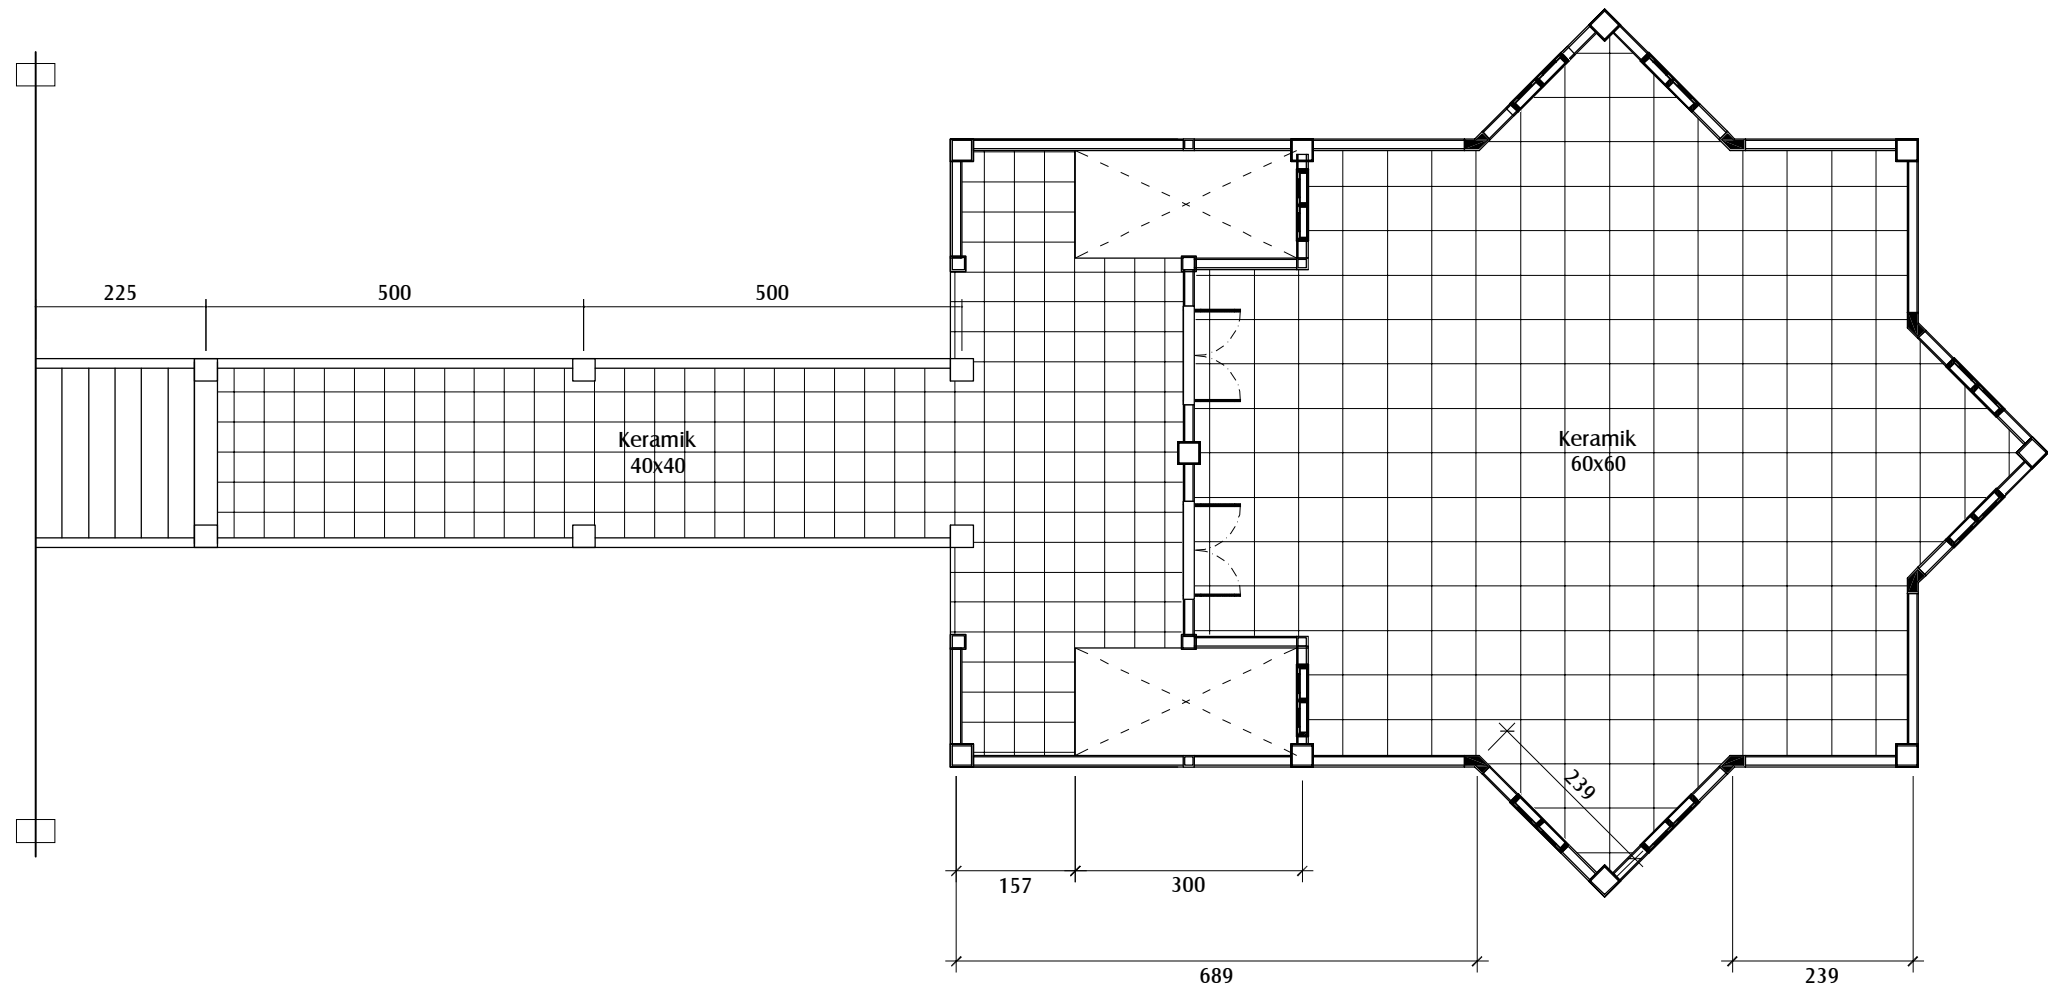

DENAH RENCANA LANTAI 2
Skala 1 : 100



PEMERINTAH KABUPATEN LUWU
DINAS PEKERJAAN UMUM DAN
PENATAAN RUANG
Jl. Sg. Pareman No. 81 - Sabe Kec. Belopa Utara
Kode Pos : 91944

KEGIATAN
PENYELENGGARAAN BANGUNAN GEDUNG
DI WILAYAH DAERAH KABUPATEN/KOTA,
PEMBERIAN IZIN MENDIRIKAN BANGUNAN
(IMB) DAN SERTIFIKAT LAIK FUNGSI
BANGUNAN GEDUNG

PEKERJAAN
PEMBANGUNAN MUSSALLAH DALAM
KOMPLEKS PERKANTORAN PEMKAB. LUWU

LOKASI
KEL. SENG, KEC. BELOPA KAB. LUWU

DISETUJUI
PEJABAT PEMBUAT KOMITMEN
(PPK)

Ir. MUSLIM, S.T.
NIP. 19761124 200604 1 004

DISETUJUI
KEPALA BIDANG CIPTA KARYA
DINAS PUPR KAB. LUWU

Ir. R. DANI MAHENDRA, S.T.
NIP. 19800310 200604 1 015

DIKETAHUI
KEPALA DINAS PEKERJAAN UMUM &
PENATAAN RUANG KAB. LUWU

Ir. IKHSAN ASAAD, S.T., M.T.
NIP. 19770912 200604 1 009

KONSULTAN PERENCANA
CV. ASSIST MEDIA KONSULTAN

HARDIN HAMID, ST.
DIREKTUR

TEAM LEADER	MUCHLIS, S.T.
ESTIMATOR	MUH. ILHAM, S.T.
DRAFTER	AYU WULANDARI, S.T.

GAMBAR		SKALA
NO. LEMBAR	JUMLAH	KODE